


RZUT PARTERU

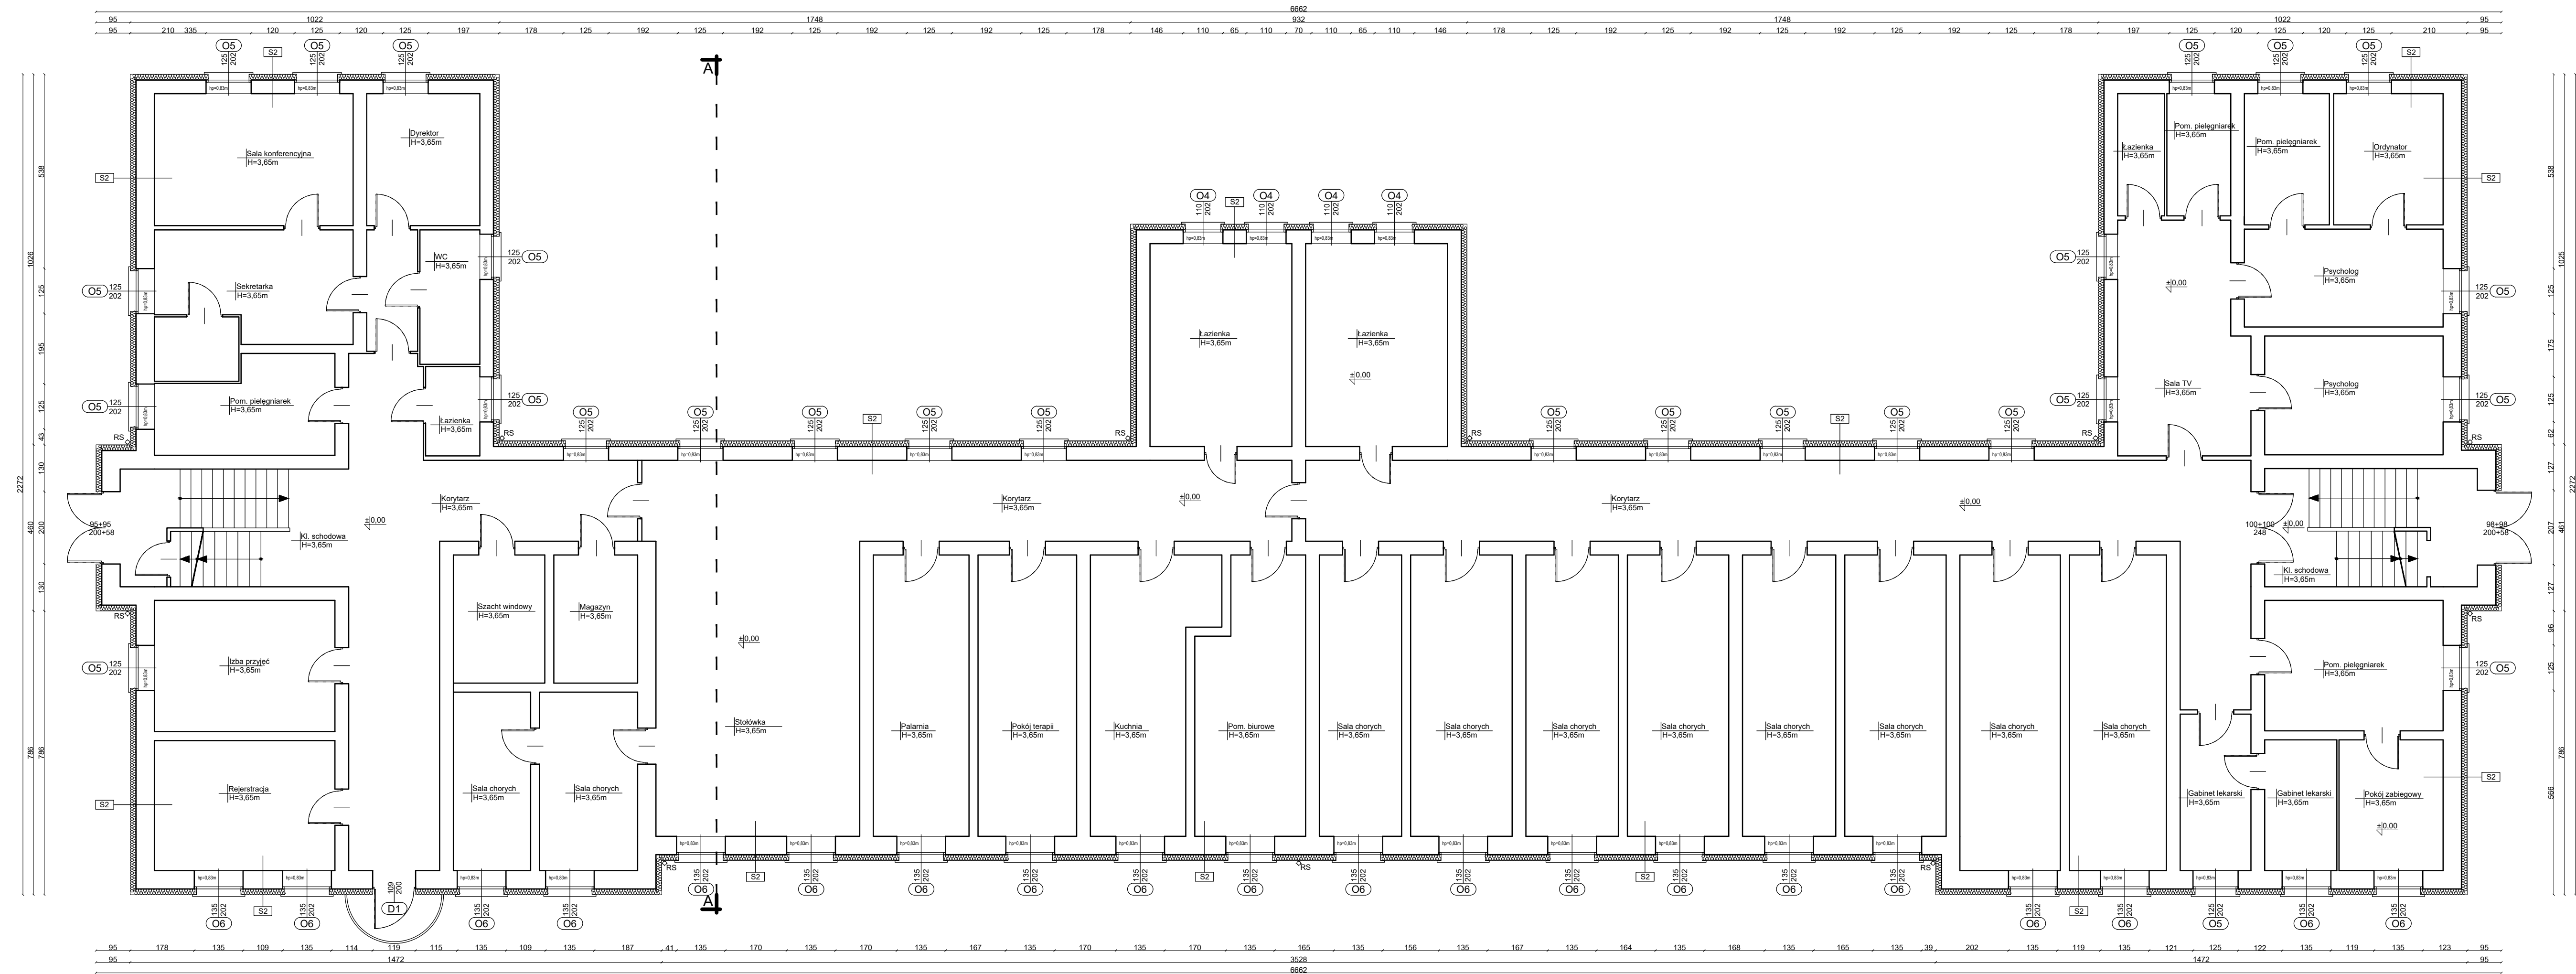

S2	Ściana zewnętrzna nadziemna
	Tynk cienkowarstwowy
	Projektowana izolacja termiczna: styropian, $\lambda=0,036\text{W/m}\cdot\text{K}$ , o klasie reakcji na ogień E gr. 16cm
	Istniejąca ściana

**UWAGA:**

1. Inwentaryzacji nie podlega wnętrze obiektu. Przedstawione ściany działowe mają charakter poglądowy.
2. Wykończenie zewnętrzne ścian należy uzgodnić z Zamawiającym na etapie projektu wykonawczego.
3. Należy uwzględnić konieczność użycia jako izolacji termicznej wełny mineralnej, w zależności od wymagań przeciwpożarowych.

**Project Energy sp. z o.o.**  
**Al. Kościuszki 80/82**  
**90-437 Łódź**

---

Szpital Psychiatryczny  
Samodzielny Zakład Opieki Zdrowotnej  
w Węgorzewie  
ul. Gen. Józefa Bema 24, 11-600 Węgorzewo

---

Nazwa zadania:  
kompleksowa modernizacja energetyczna  
budynków Szpitala Psychiatrycznego  
Samodzielnego Zakładu Opieki Zdrowotnej w  
Węgorzewie  
przedmiot ograniczania:  
Remont budynku głównego Szpitala  
Psychiatrycznego w Węgorzewie  
ul. gen. Józefa Bema 24, 11-600 Węgorzewo  
nr 725; obrob nr Węgorzewo 2;  
j.ew. 281903\_04; woj. warmińsko-mazurskie;  
pow. węgorzewski; gm. Węgorzewo-miasto;  
m. Węgorzewo

Specjalność: ARCHITEKTURA		Kategoria obiektu: XI	
Nazwa: PROJEKT PRZETARGOWY			
Opracował: mgr inż. Sonia Kucharczyk			Podpis:
Nazwa rysunku: RZUT PARTERU			
Rewizja: A	Data: 04/2020	Skala: 1:100	Nr rysunku: A-2