

SKALA 1:100



Przewody prowadzić w posadzce, po ścianach lub w zabudowie

Urządzenia zostały dobrane na podstawie czynników:

poprzez zastosowanie dodatkowych zasobów na odgryzniętach

24. *Callitriche* *fluviatilis* Wood

Projektowana metoda dla przeliczeń

FINZEBUDOWI WIDĄC ZE ZMIENĄ SPOSOB OZETKOWANIA
DYNKU SZKOŁY PODSTAWOWEJ NA BUDYNEK SZYTTALA

LINEE GOURZENWALD
BRANZA: **SANTARNA**

10.2020	NUMER RYS. ST
---------	---------------

IXS'N


WSKI nr. upr. WAM/0148/PWOS/14

INSTALACJA CENTRALNEGO OGRZEWANIA

RZUT KOTŁOWNI

SKALA 1:50

NR	NAZWA
1	Kocioł gazowy kondensacyjny, gazowy stojący Typ: SGB 170i Moc: 169,4kW [70/50°C]
2	Sprzęgło hydrauliczne typ SP65/150
3	Rozdzielacz główny CO, DN100
4	Cisnieniowe naczynie przeponowe typ NG80
5	Cisnieniowe naczynie przeponowe typ Refix DT80
6	Cisnieniowe naczynie przeponowe typ S 18
7	Zasobnik c.w.u. o poj. 1000 litrów; typ SGW(S) Big Tower;
8	Przewód spalinowy DN160
9	Przewody powietrzny DN110
10	Wymiennik ciepła XB37H-1-26
11	Studzienka schładzająca

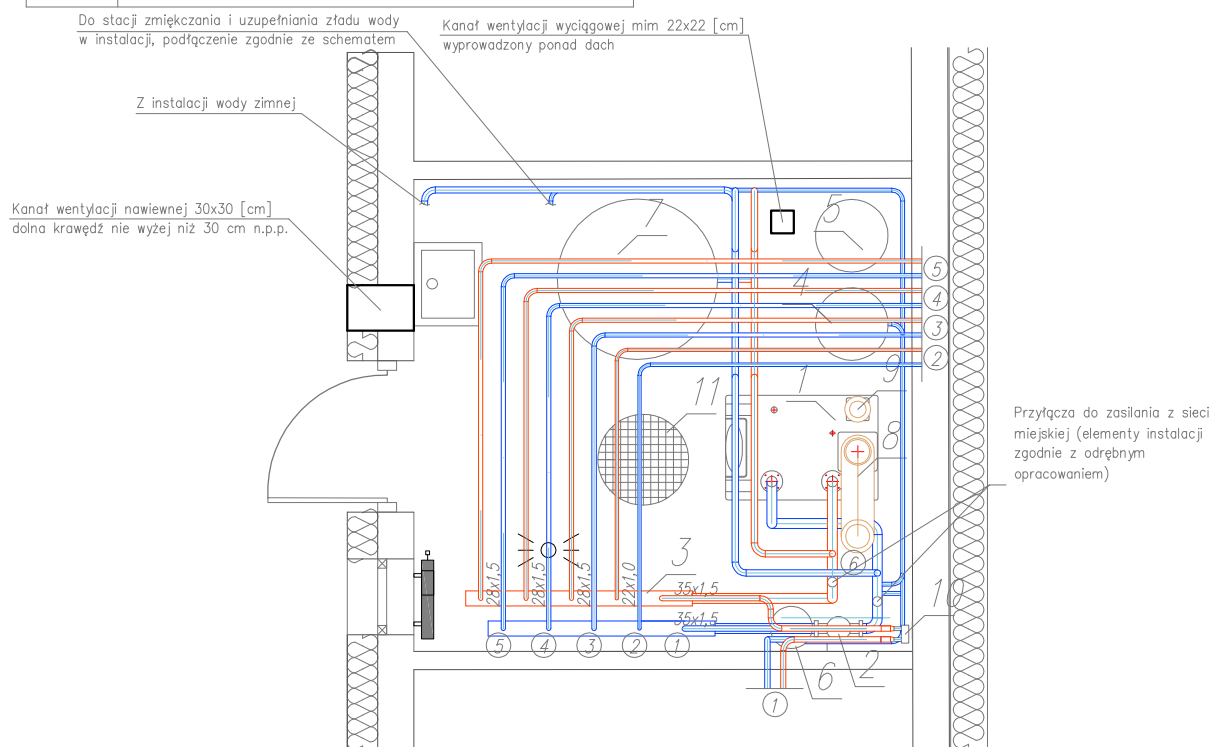

Obiegi grzewcze:

- 1 INSTALACJA GRZEWcza - CENTRALE WENTYLACYJNE - 32,9 kW
- 2 INSTALACJA GRZEWcza GRZEJNIKOWA - PIWNICA - 2,2 kW
- 3 INSTALACJA GRZEWcza GRZEJNIKOWA - PARTER - 17,7 kW
- 4 INSTALACJA GRZEWcza GRZEJNIKOWA - PIĘTRO - 13 kW
- 5 INSTALACJA GRZEWcza GRZEJNIKOWA - PODDASZE - 19 kW
- 6 INSTALACJA GRZEWcza DO PODGRZEWU ZASOBNIKA C.W.U. - 70 kW

— ZASILANIE CO
— POWRÓT CO

TEMAT OPRACOWANIA: PROJEKT BUDOWLANY PRZEBUDOWY WRAZ ZE ZMIANĄ SPOSOBU UŻYTKOWANIA ISTNIEJĄCEGO BUDYNKU SZKOŁY PODSTAWOWEJ NA BUDYNEK SZPITALA PSYCHIATRYCZNEGO W WĘGORZEWIE, UL. BEMA, DZ.NR.471/1

NAZWA RYSUNKU: INSTALACJA CENTRALNEGO OGRZEWANIA RZUT KOTŁOWNI

BRANŻA: SANITARNA

SKALA 1:50


DATA 10.2020

NUMER RYS. S5

BRANŻA: SANITARNA
OPRACOWANIE: mgr inż JACEK ZIELIŃSKI
nr. upr. POM/0039/POOS/14

SPRAWDZAJĄCY: PAWEŁ LEWANDOWSKI nr. upr. WAM/0148/PWOS/14

INSTALACJA CENTRALNEGO OGRZEWANIA
PRZEKRÓJ
SKALA 1:50

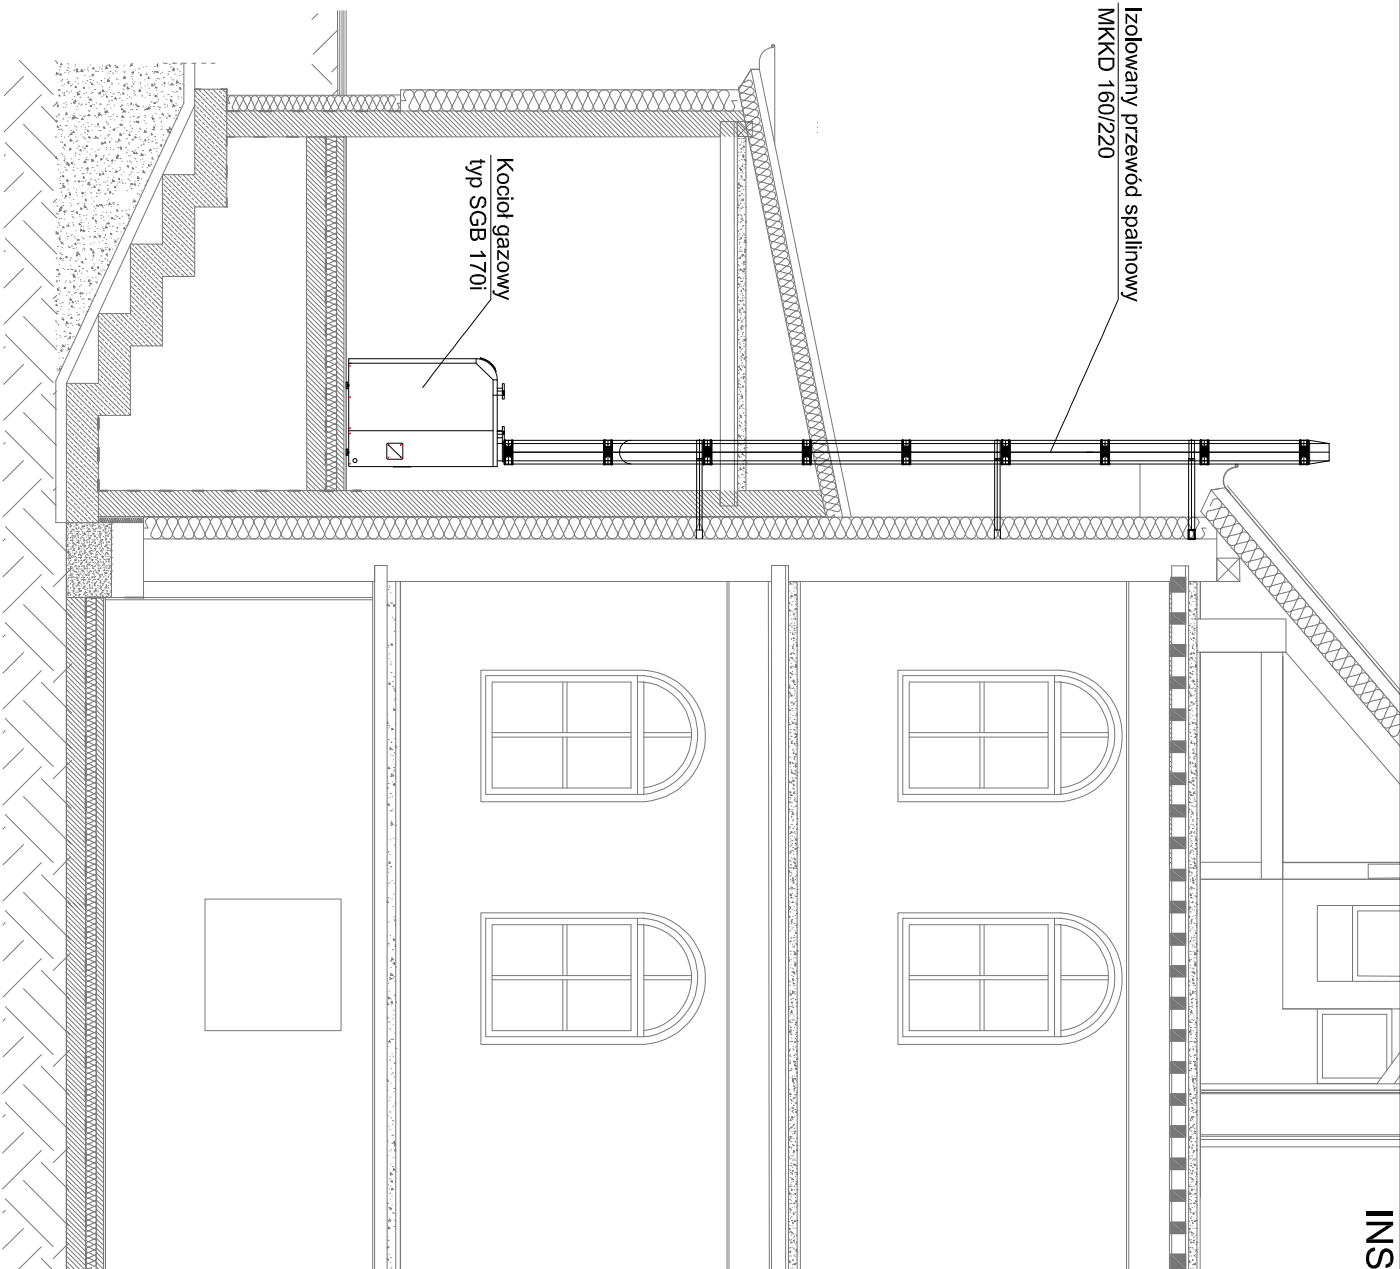

TEMAT		
OPRACOWANIE: PROJEKT BUDOWLANY PRZEBUDOWY WRAZ ZE ZMIANĄ SPOSOBU UŻYTKOWANIA ISTNIEJĄCEGO BUDYNKU SZKOŁY PODSTAWOWEJ NA BUDYNEK SZPIALA PSYCHIATRYCZNEGO W WĘGORZEWIE, UL. BEMA, DZ.NR.47/1/1		
NAZWA RYSUNKU:	INSTALACJA CENTRALNEGO OGRZEWANIA	BRANŻA: SANITARNIA
SKALA 1:50	DATA 10.2020	NUMER RYS. S6
BRANŻA: SANITARNIA		
OPRACOWANIE: mgr inż. JACEK ZIELIŃSKI nr. upr. POW.00391POOS/14		
SPRAWDZAJĄCY: PAWEŁ LEWANDOWSKI nr. upr. WAM/0148/PWOS/14		

The diagram is a detailed architectural floor plan of a building, likely a school or institutional facility, showing a complex heating and ventilation system. The plan is overlaid with a grid system (0-8 horizontally, 1-7 vertically) and includes various technical annotations and dimensions.

Key Components and Annotations:

- Central Heating System (Zakładowe Zestawienie):** Located in the lower-left corner, this area includes a boiler room (Kotłownia) and a control room (Kontrolna). It is connected to a network of red and blue lines representing the heating and cooling circuits.
- Pomieszczenia Systemu (System Rooms):** Several rooms are labeled as "Pomieszczenia Systemu" (e.g., 101, 102, 103,

[illegible][illegible]

SPRAWDZAJĄCY: **PAWEŁ LEWANDOWSKI** nr. upr. WAM/0148/PWOS/14

LEGENDA

- Pracownia z podstawami
- Pracownia z zaawansowanymi
- Pracownia z podstawami 1
- Pracownia z podstawami 2
- Pracownia z zaawansowanymi 1
- Pracownia z zaawansowanymi 2

Pracownia

Pracownia z podstawami

Pracownia z zaawansowanymi

Pracownia z podstawami 1

Pracownia z podstawami 2

Pracownia z zaawansowanymi 1

Pracownia z zaawansowanymi 2

Pracownia z podstawami 1.1

Pracownia z podstawami 1.2

Pracownia z podstawami 2.1

Pracownia z podstawami 2.2

Pracownia z zaawansowanymi 1.1

Pracownia z zaawansowanymi 1.2

Pracownia z zaawansowanymi 2.1

Pracownia z zaawansowanymi 2.2


TEMAT PRACOWNIA:
PROJEKT BUDOWLANY PRZEBUDOWY WRAZ ZE ZMIANĄ SPOSOBU UŻYTKOWANIA
ISTNIEJĄCEGO BUDYNKU SZKOŁY PODSTAWOWEJ NA BUDYNEK SZPITALA
PSYCHIATRYCZNEGO W WĘGORZEWIE, UL. BEMA, DZ. NR. 47/1/1

NAZWA RYSEKUNU:	INSTALACJA WODOCIĄGOWA RZUT PODŁASZA		BRANŻA: SANITARNIA
SKALA 1:100	DATA 10.2020	NUMER RYS. S11	

mgr inż. JACEK ZIELIŃSKI
nr. upr. POM/0039/POOS/14

SPRAWDZAJĄCY: PAWEŁ EWANDOWSKI nr. 110r WAM/0148/PWOS/14

INSTALACJA KANALIZACJI SANITARNEJ
RZUT PODDASZA
SKALA 1:100

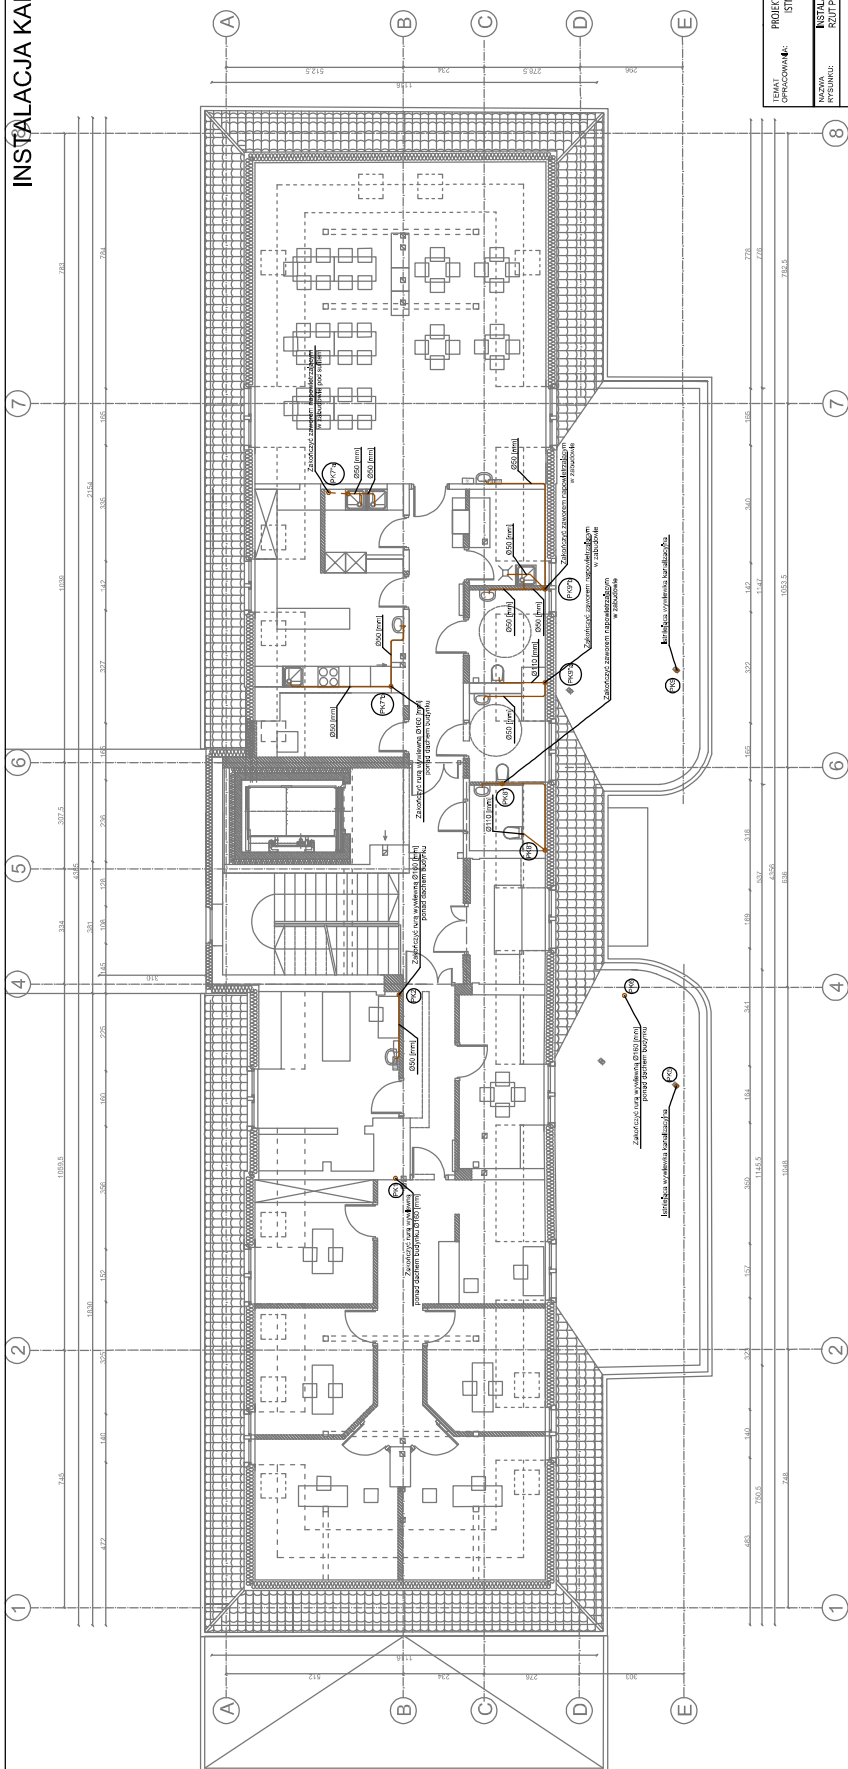

LEGENDA

- Przewody kanałizacyjne prowadzone po ścianie lub w posadzce
- - - Przewody prowadzone w zabudowie pod sufitem
- Odpowietrzenie instalacji kanalizacyjnej
- Przewody kanalizacji łazienkowej

PK — Oznaczenie pompy kanalizacyjnej

[illegible][illegible]

©


OZNACZENIA0140 1514 00750

SPRAWDZAJĄCY: PAWEŁ LEWANDOWSKI nr. 119 WAM/0148/BWOS/14

G

SPRAWDZAJĄCY:

INSTALACJA GAZOWA
RZUT PARTERU
SKALA 1:100

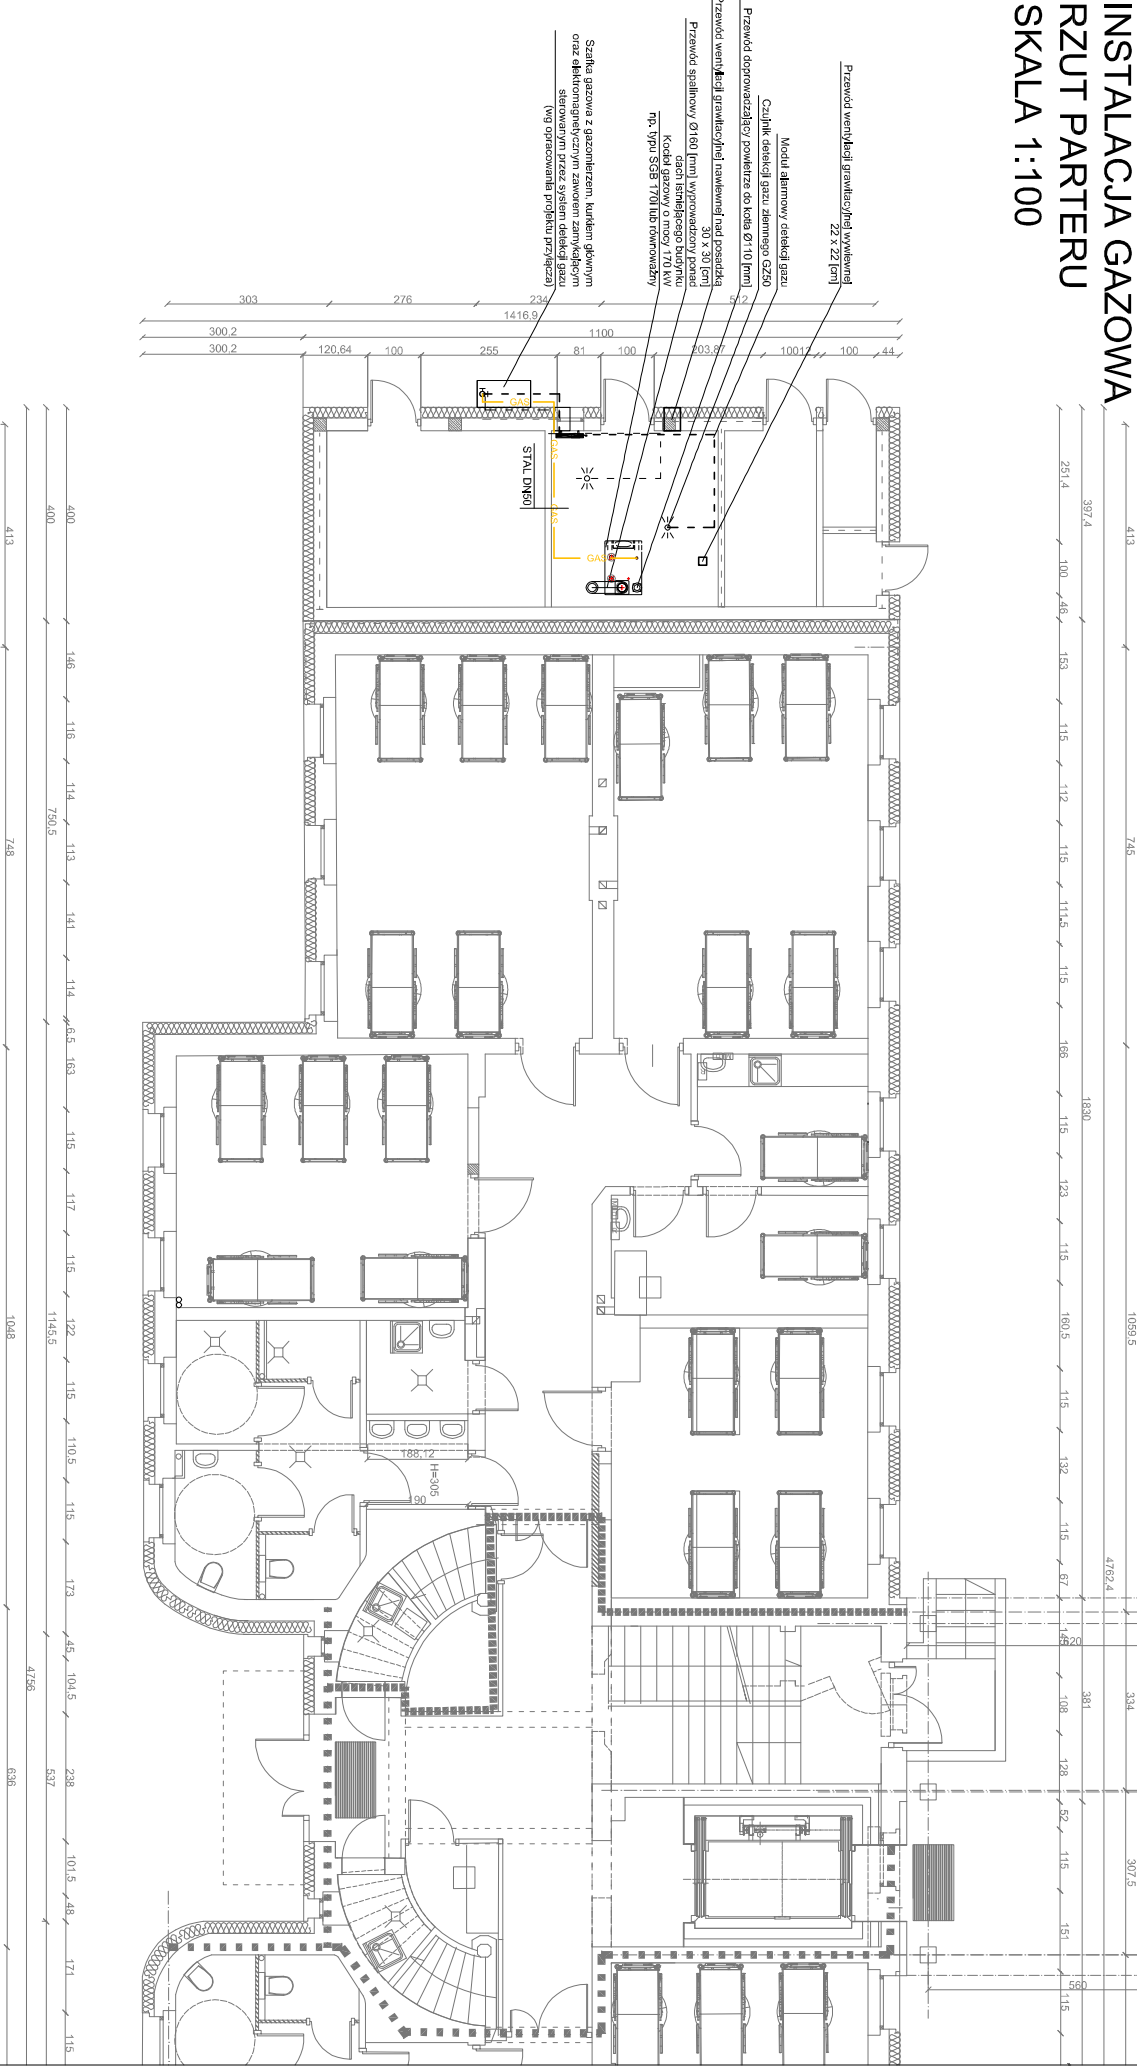

TEMAT		PROJEKT BUDOWLANY PRZEBUDOWY WRAZ ZE ZMIANĄ SPOSOBU UŻYTKOWANIA	
OPRACOWAŁ:		ISTNIEJĄCEGO BUDYNKU SZKOŁY PODSTAWOWEJ NA BUDYNIEK SZPIALA	
		PSYCHIATRYCZNEGO W WĘGORZECIE, UL. BEMA, DZNR.47/11	
NAZWA	INSTALACJA GAZOWA		BRONŹA:
RYSLIKUŁ:	RZUT PARTERU		SANITARIANA
SKALA 1:100	DATA	10.2020	NUMER RYS. S21
BRONŹA:			
SANITARIANA			
OPRACOWAŁ:			
mgr inż. JACEK ZIELIŃSKI			
m. upr. POM0039/P00S/14			
SPRAWDZAJĄCY:			
PAWEŁ LEWANDOWSKI m. upr. WAM0148/PWOS/14			