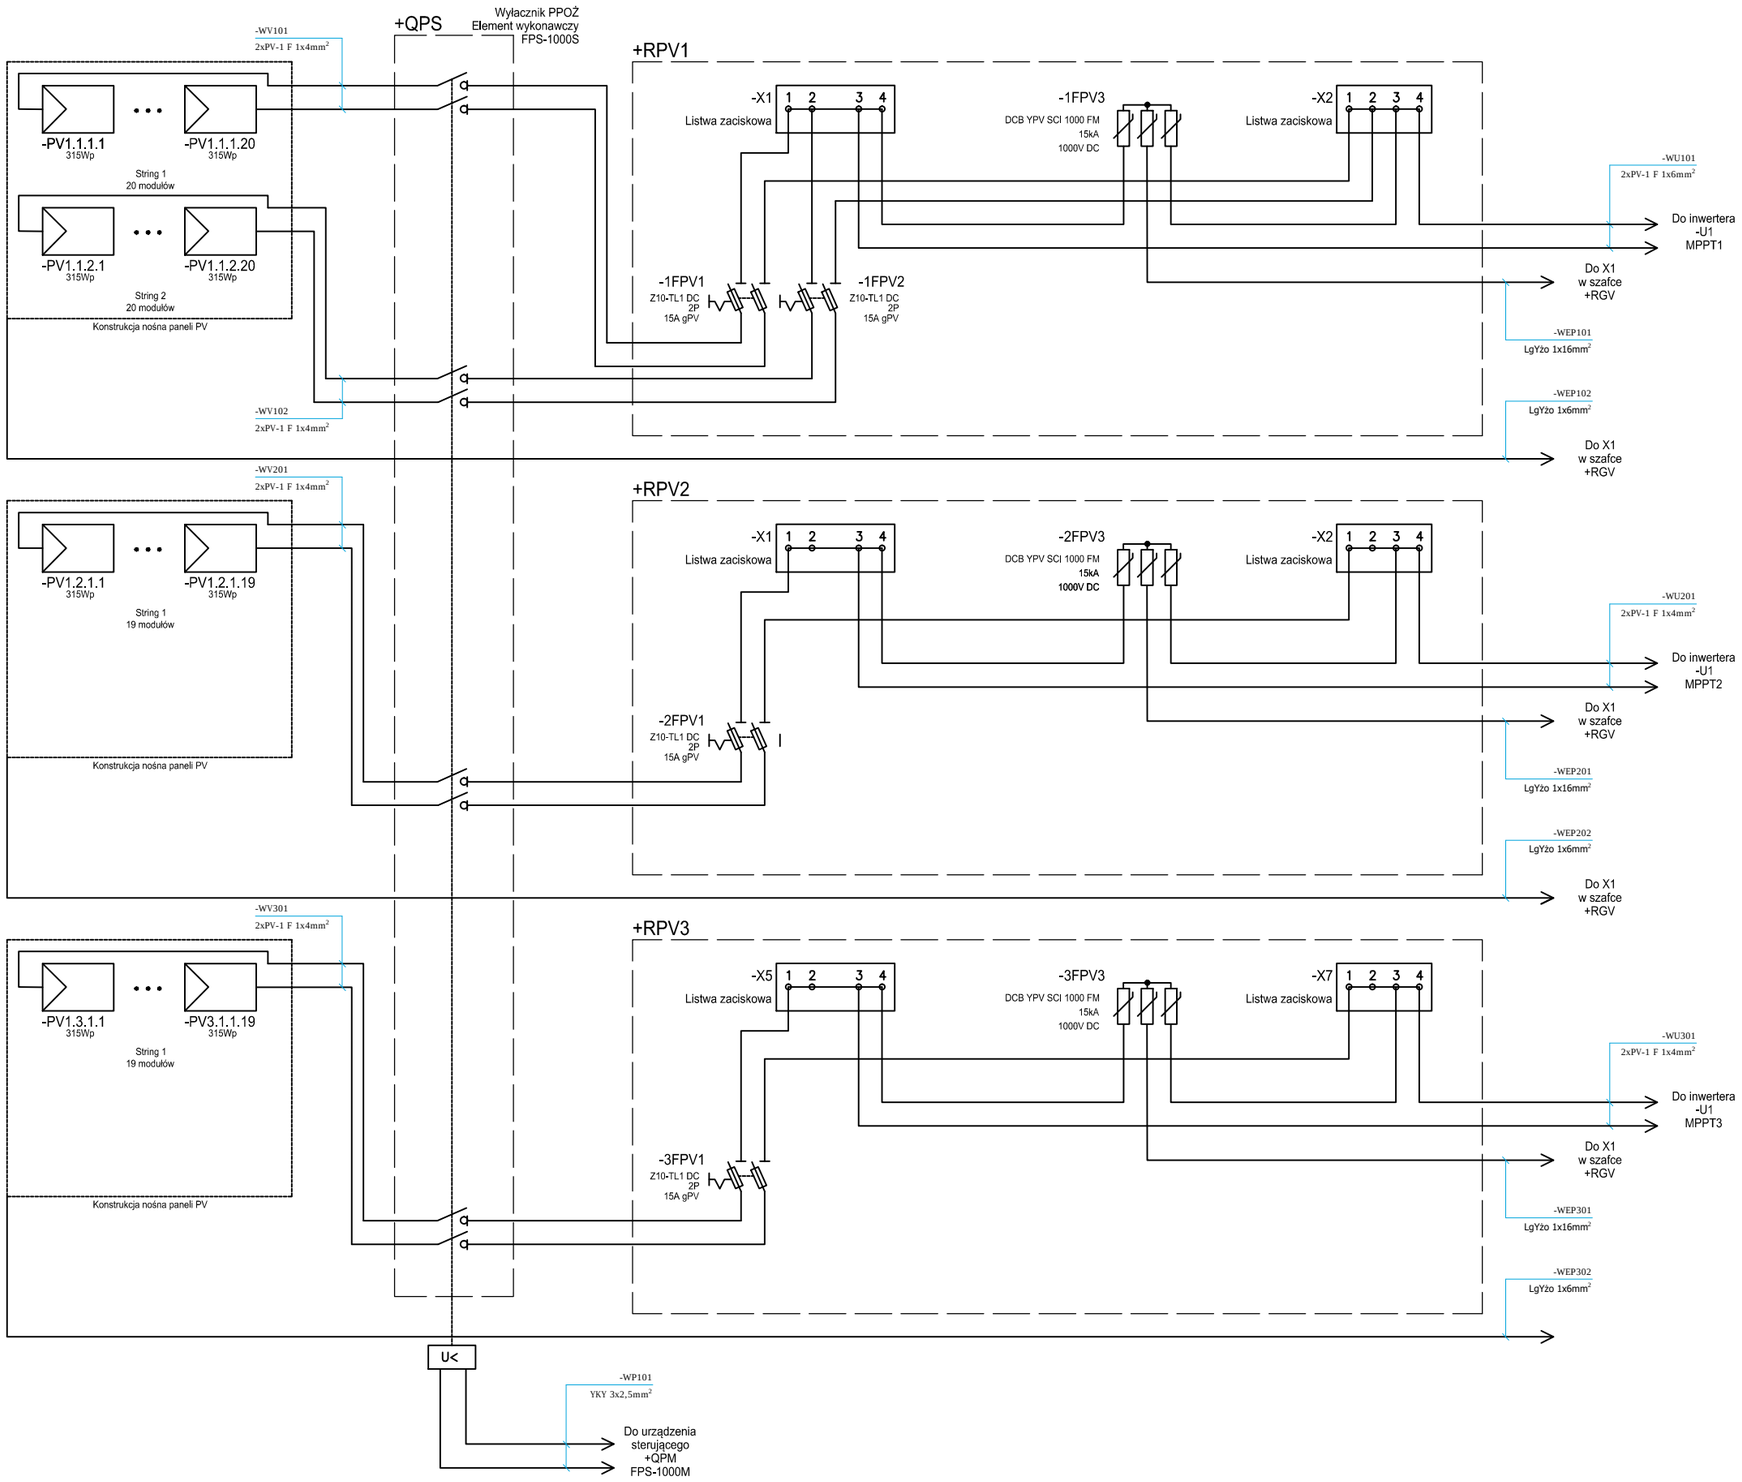

Inwestor: SZPITAL PSYCHIATRYCZNY SPZOZ, ul. J. Bema 24, 11-600 Węgorzewo	Nazwa projektu	Kompleksowa modernizacja energetyczna budynków Szpitala Psychiatrycznego Samodzielnego Zakładu Opieki Zdrowotnej w Węgorzewie BRANŻA ELEKTROENERGETYCZNA - INSTALACJA FOTOWOLTAICZNA						
Obiekt: ul. J. Bema 24, 11-600 Węgorzewo, dz. ew. 725	Tytuł strony	Schematy elektryczne instalacji PV. Schemat instalacji DC.						
			Funkcja	Imię i Nazwisko	Numer uprawnień	Specjalność	Data	Podpis
			Projektował	mgr inż. Wojciech Hejduk	LOD/2474/POOE/14	sieci, instalacje i urządzenia elektryczne i elektroenergetyczne	04.2020	
			Sprawdził					

Nr rysunku: E02