RZUT II PIĘTRA

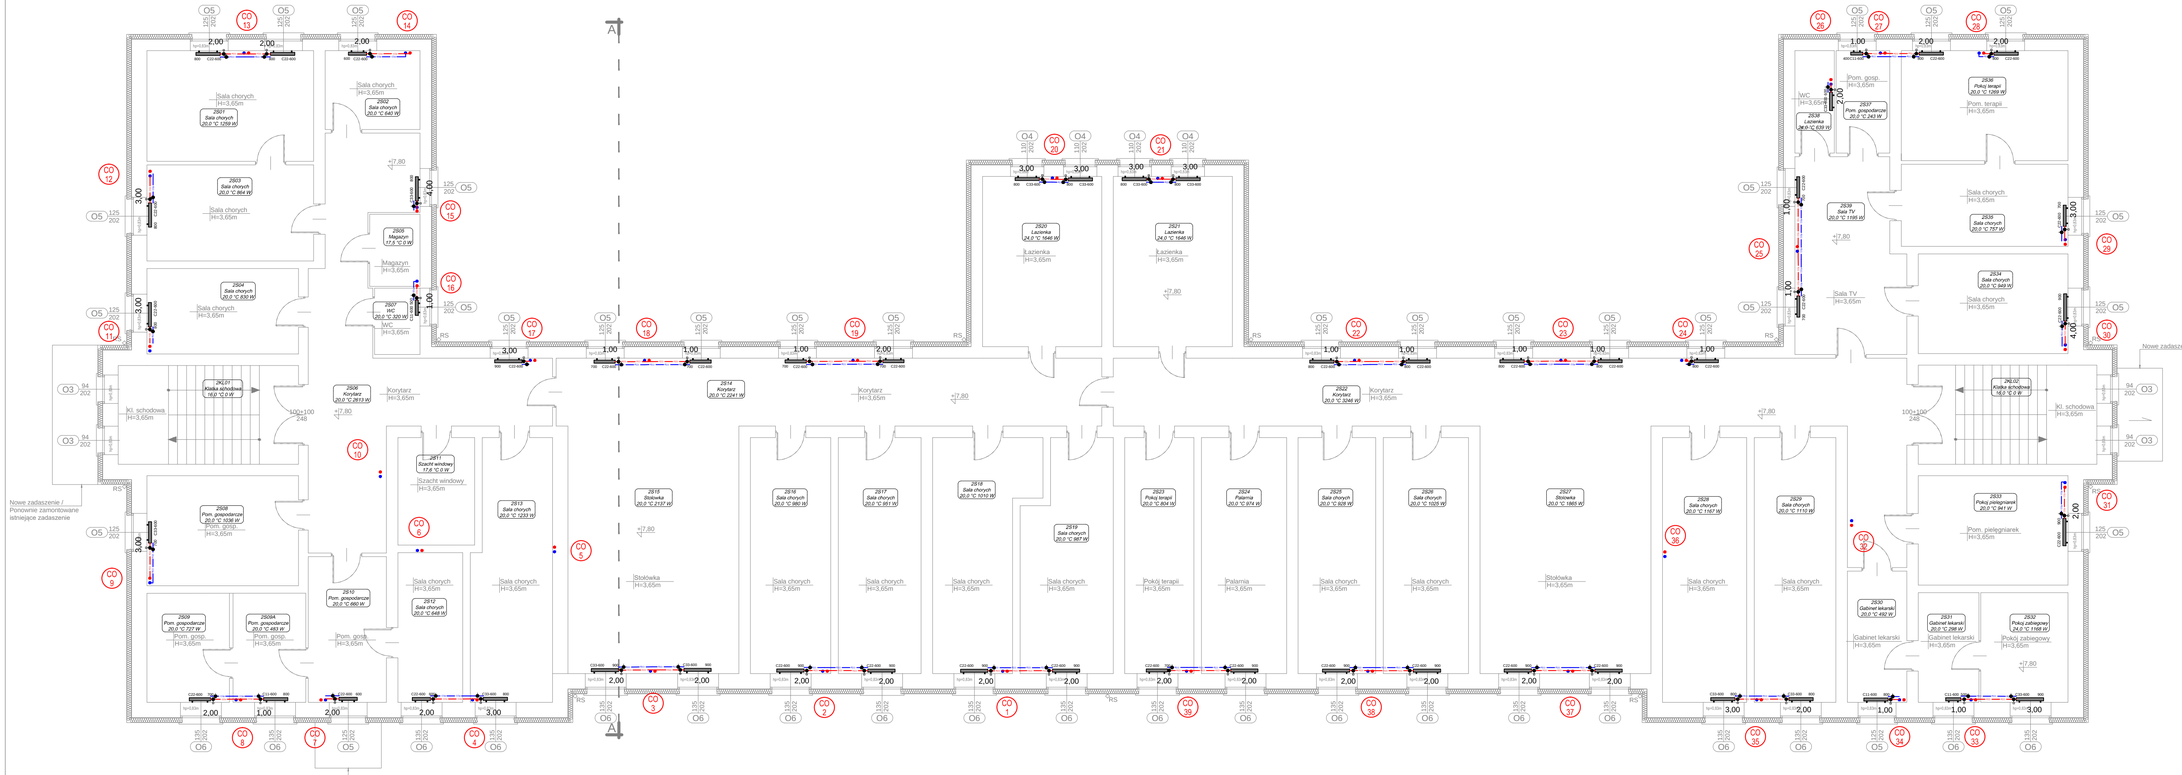

2830 Sala chorych 20,0 °C 757 W — *numer pomieszczenia, nazwa pomieszczenia, temperatura [°C] obciążenie cieplne [W]*

- C22-600 — symbol grzejnika płytowego; ilość płyt/wysokość grzejnika
- 600 — długość grzejnika
- 2,00 — nastawa zaworu termostatycznego
- zawór termostatyczny z głowicą antykradzieżową
- zawór grzejnikowy powrotny
- CO 2 — ocraczenie pionów instalacji c.o.
- CO2 — przewody wody zasilającej c.o.
- CO3 — przewody wody powrotnej c.o.

UWAGA:
1. W celu kompensacji wydłużeń termicznych należy stosować podpory stałe. Stosować systemowe podpory stałe i przesuwne, zgodnie z wytycznymi producenta.
2. Podejścia pod grzejniki wykonać z rur PP Stabi 20x3,4
3. Rysunek należy rozpatrywać łącznie z zapisami opisu technicznego.
4. Na etapie projektu wykonawczego należy ponownie dobrać nastawy armatury, średnice rur oraz zweryfikować wielkość grzejników oraz trasę, zgodnie z przeprowadzoną inwentaryzacją.

UWAGA:
1. Inwentaryzacji nie podlega wnętrze obiektu. Przedstawione ściany działowe mają charakter poglądowy.
2. Wykończenie zewnętrzne ścian należy uzgodnić z Zamawiającym na etapie projektu wykonawczego.
3. Należy uwzględnić konieczność użycia jako izolacji termicznej wełny mineralnej, w zależności od wymagań przeciwpożarowych.

Jednostka projektowa	**Project Energy sp. z o.o.** **Al. Kościuszki 80/82** **90-437 Łódź**
Inwestor	Szpital Psychiatryczny Samodzielny Zakład Opieki Zdrowotnej w Węgorzewie ul. Gen. Józefa Bema 24, 11-600 Węgorzewo
Nazwa zadania	Kompleksowa modernizacja energetyczna budynków Szpitala Psychiatrycznego Samodzielnego Zakładu Opieki Zdrowotnej w Węgorzewie
Przedmiot opracowania	Remont budynku głównego Szpitala Psychiatrycznego w Węgorzewie
	ul. gen. Józefa Bema 24, 11-600 Węgorzewo dz. nr 725; obręb nr Węgorzewo 2; j.ew. 281903_04;woj. warmińsko-mazurskie; pow. węgorzewski; gm. Węgorzewo-miasto; m. Węgorzewo
Specjalność: SANITARNA	Kategoria obiektu: XI
Fazy: PROJEKT PRZETARGOWY	
Opracował: mgr inż. Marlena Długosz	Podpis:
Nazwa opracowania: Rzut II piętra - instalacja c.o.	
Wersja: A	Data: 04/2020 — Skala: 1:100 — Nr rysunku: S-4