

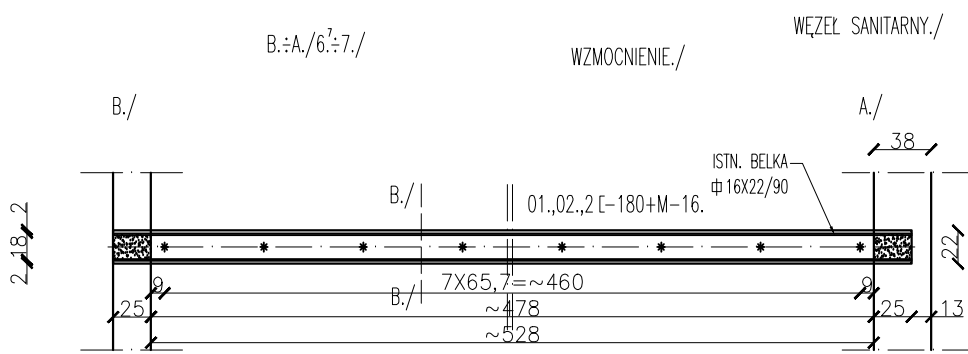
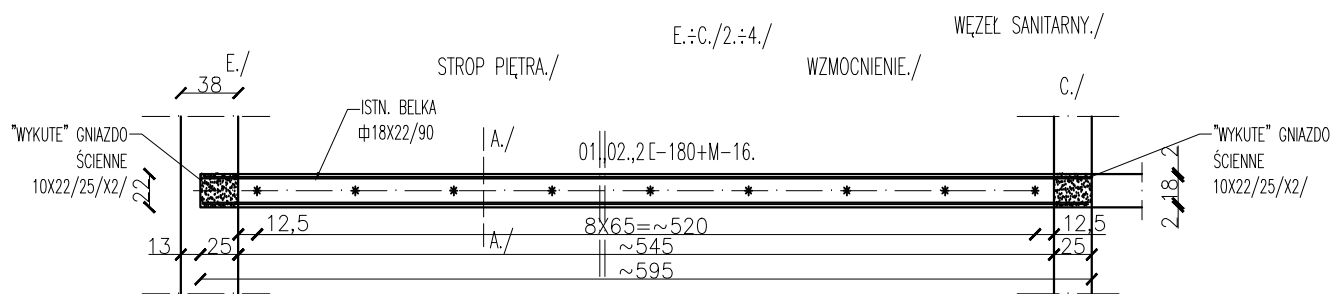


WZMOCNIENIE STROP NAD PARTEREM

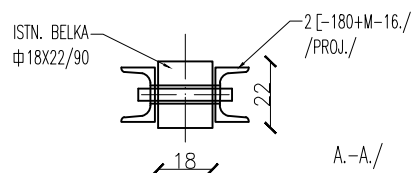

STAL PROFIL-S-235JR./

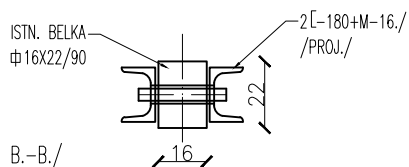

TEMAT OPRACOWANIA: PROJEKT BUDOWLANY PRZEBUDOWY WRAZ ZE ZMIANĄ SPOSOBU UŻYTKOWANIA ISTNIEJĄCEGO BUDYNKU SZKOŁY PODSTAWOWEJ NA BUDYNEK SZPITALA PSYCHIATRYCZNEGO W WĘGORZEWIE, UL. BEMA, DZ.NR.471/1		
NAZWA RYSUNKU: WZMOCNIENIE STROPU NAD PARTEREM	BRANŻA: KONSTRUKCJA	
SKALA: 1:50	DATA: 02.2021	NUMER RYS. K-17
BRANŻA: KONSTRUKCJA OPRACOWANIE:	mgr inż. JACEK ZAGRODZKI nr. upr. POM/BO/5519/01	
SPRAWDZAJĄCY:	mgr inż. JACEK DOBKOWSKI nr. upr. POM/BO/0851/01	