


ZADASZENIE DLA KARETEK SCHEMAT DACHU


SPAWANIE SPOINĄ CZOŁOWĄ
σ=4MM
ELEMENTÓW STEŻENIA

STAL PROFIL –S-235JR./S-390GD./BLACHA TRAPEZ

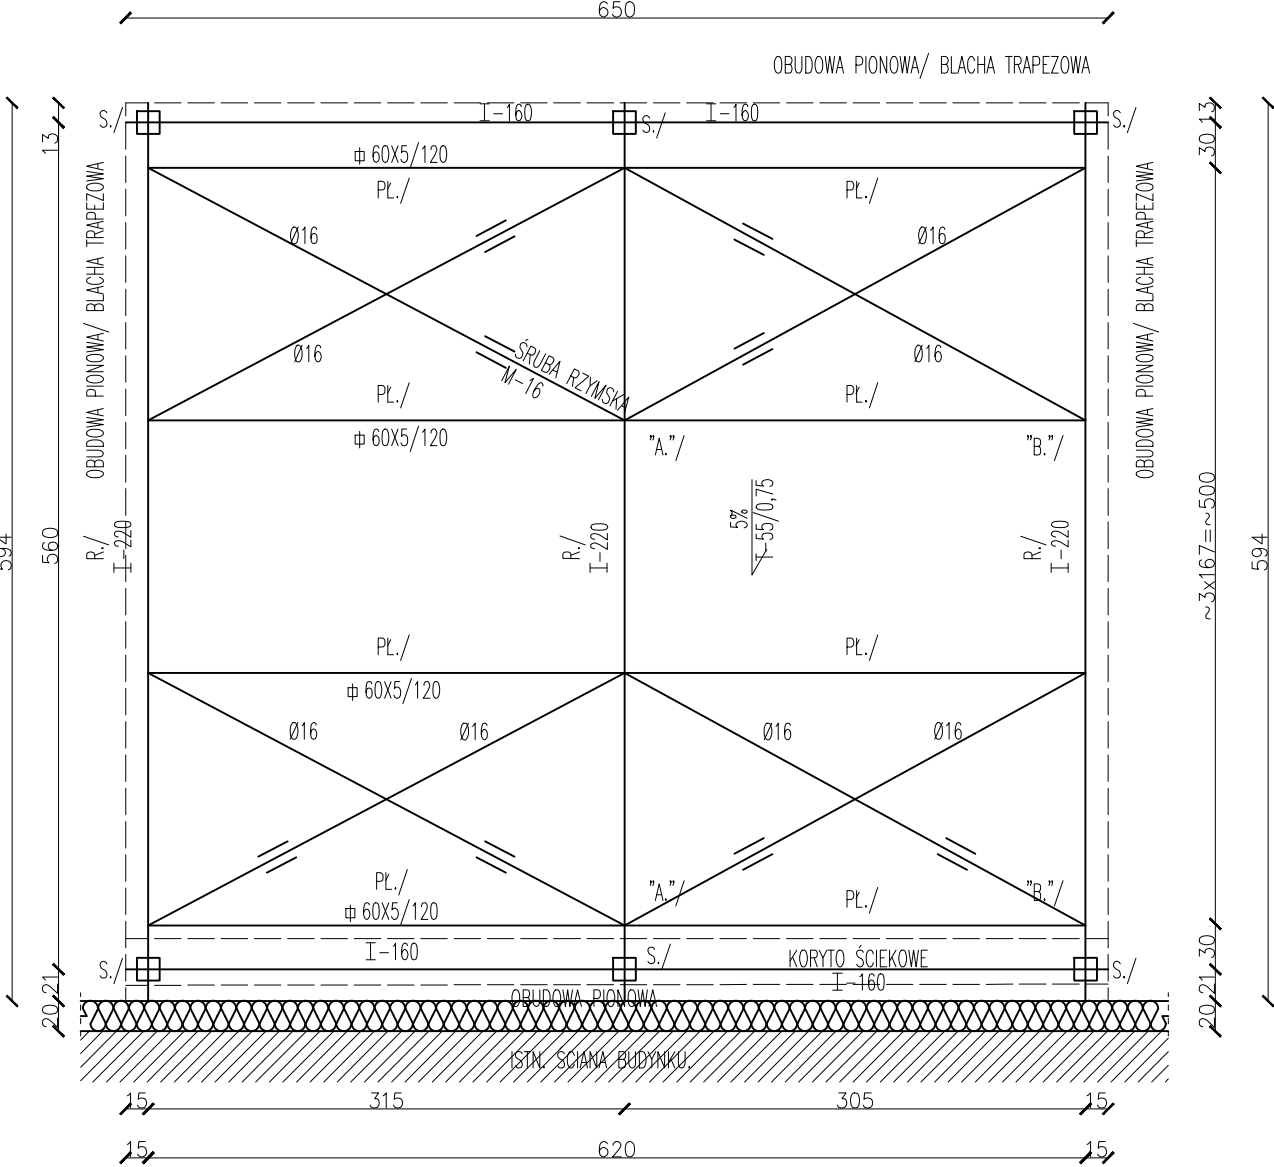

SCHEMAT WIĘŻBY DACHOWEJ

ELEMENT./
S./I-200/
R./I-220/
PL./ϕ60X5/120/
T-55/180X075MM/
BLACHA TRAPEZOWA

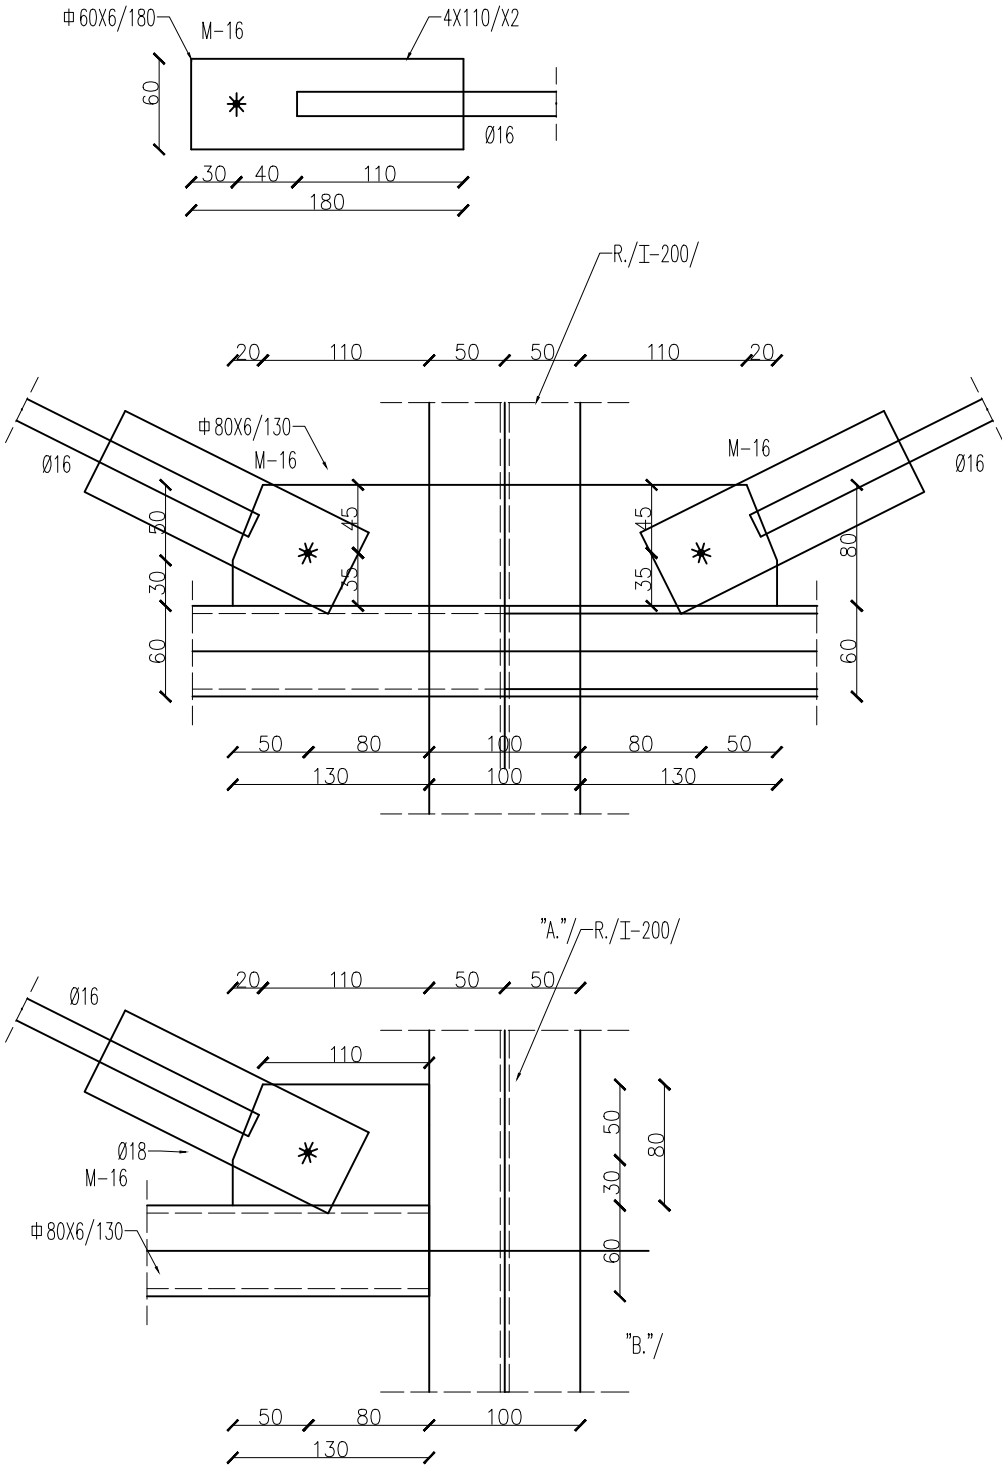

TEMAT OPRACOWANIA:	PROJEKT BUDOWLANY PRZEBUDOWY WRAZ ZE ZMIANĄ SPOSOBU UŻYTKOWANIA ISTNIEJĄCEGO BUDYNKU SZKOŁY PODSTAWOWEJ NA BUDYNEK SZPITALA PSYCHIATRYCZNEGO W WĘGORZEWIE, UL. BEMA, DZ.NR.471/1		
	NAZWA RYSUNKU:	ZAD. DLA KARET. SCHEMAT DACHU	BRANŻA: KONSTRUKCJA
SKALA	1:50	DATA	02.2021
BRANŻA: KONSTRUKCJA OPRACOWANIE:	mgr inż. JACEK ZAGRODZKI nr. upr. POM/B0/5519/01		
SPRAWDZAJĄCY:	mgr inż. JACEK DOBKOWSKI nr. upr. POM/B0/0851/01		