


KLATKA SCHODOWA- PRZEKROJE

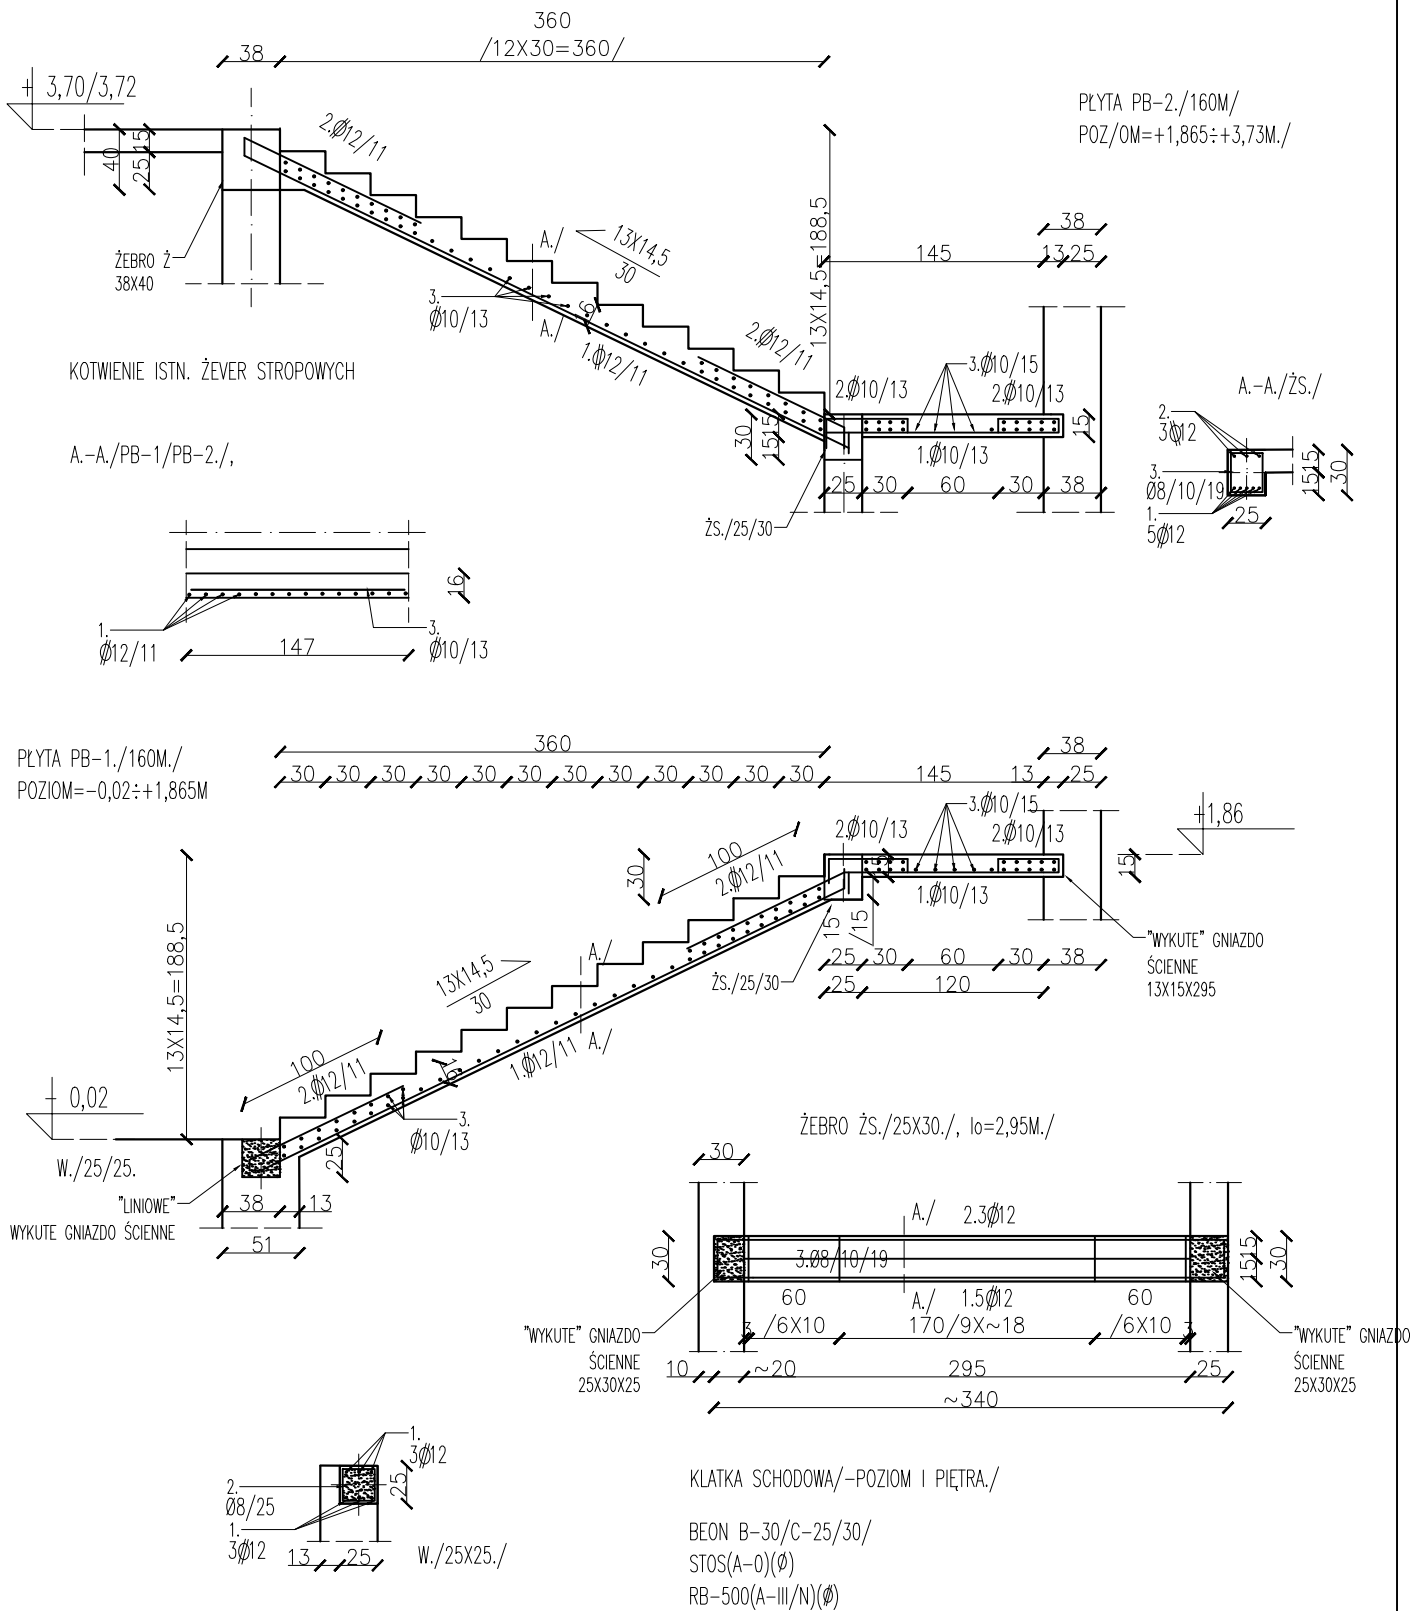

TEMAT OPRAWOWANIA:			PROJEKT BUDOWLANY PRZEBUDOWY WRAZ ZE ZMIANĄ SPOSOBU UŻYTKOWANIA ISTNIEJĄCEGO BUDYNKU SZKOŁY PODSTAWOWEJ NA BUDYNEK SZPITALA PSYCHIATRYCZNEGO W WĘGORZEWIE, UL. BEMA, DZ.NR.471/1		
NAZWA RYSUNKU:			BRANŻA: KONSTRUKCJA		
SKALA		1:50	DATA		02.2021
BRANŻA: KONSTRUKCJA OPRAWOWANIE:		mgr inż. JACEK ZAGRODZKI nr. upr. POM/BO/5519/01			
SPRAWDZAJĄCY:		mgr inż. JACEK DOBKOWSKI nr. upr. POM/BO/0851/01			