


ELEWACJA ZACHODNIA

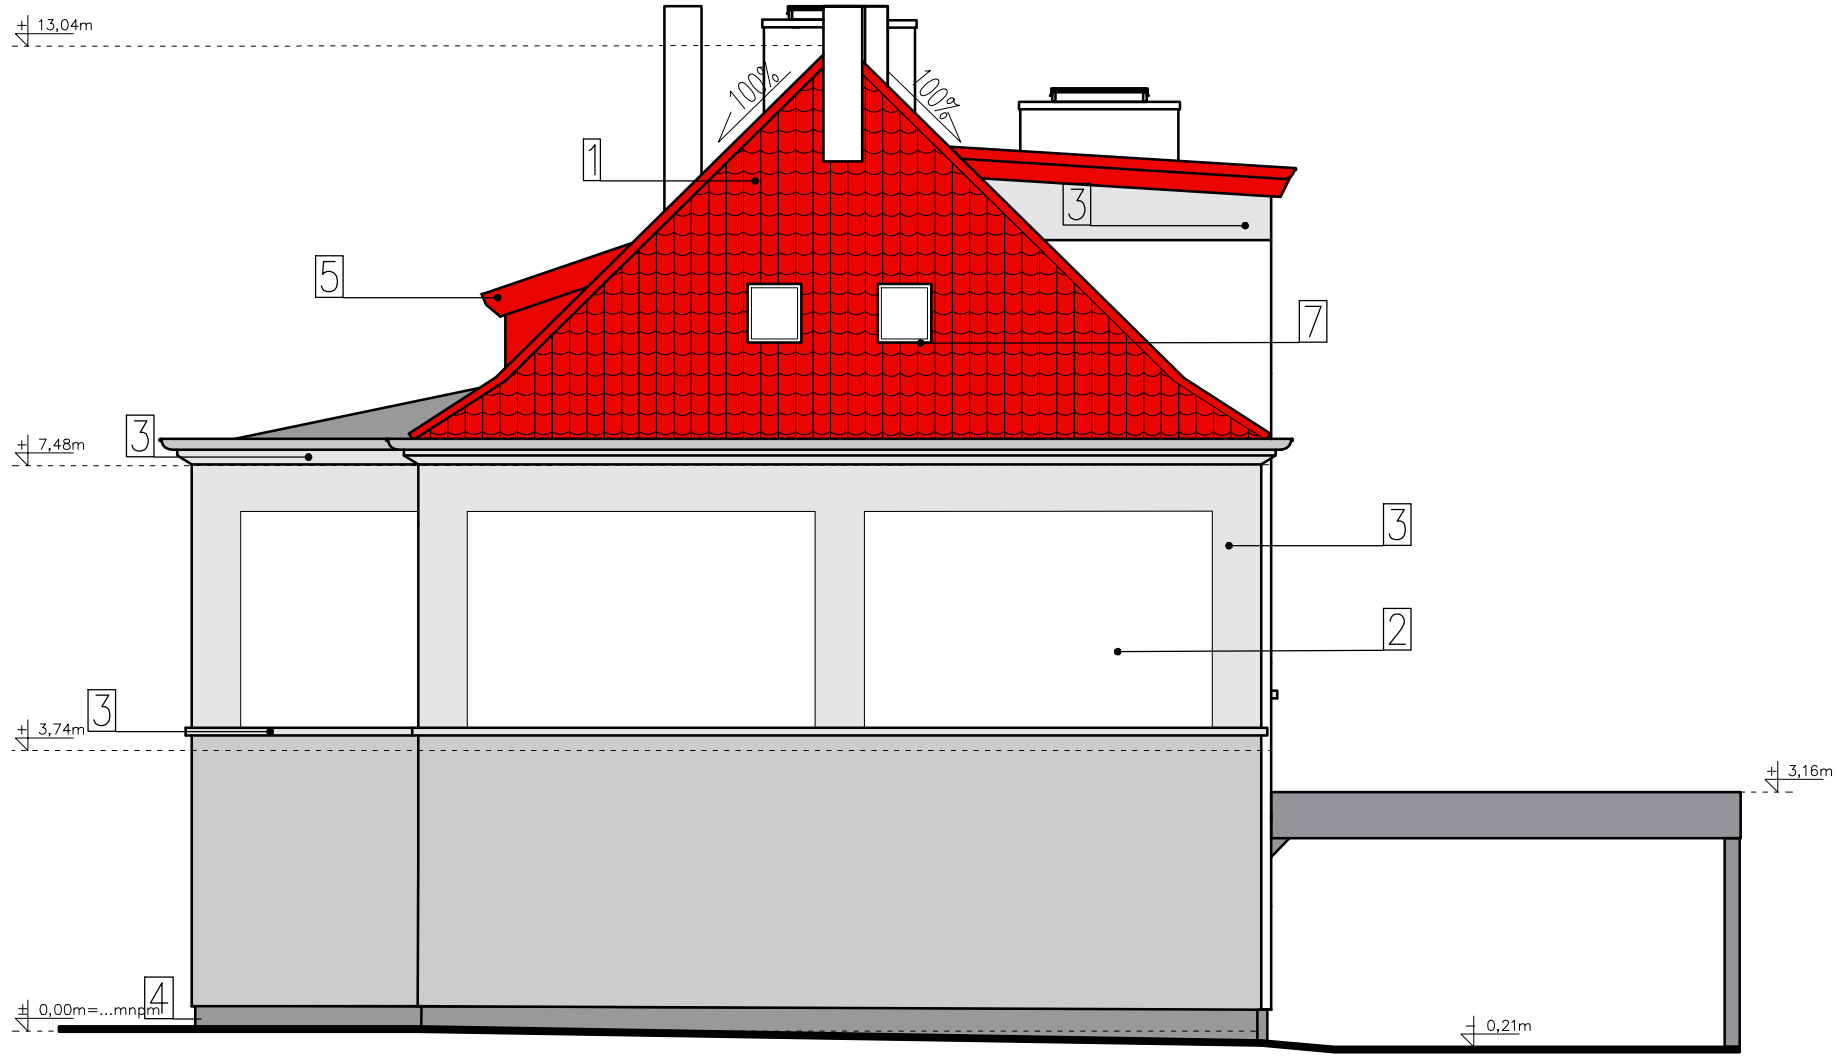

ELEWACJA WSCHODNIA

KOLORYSTYKA LEGENDA	
1	DACHÓWKA - kolor ceglasty istniejący
2	FARBA ELEWACYJNA - kolor szary NCS 2000-N
3	FARBA ELEWACYJNA - kolor jasny szary NCS 1000- N
4	COKÓŁ - kolor ciemny szary NCS 4000- N
5	OBRÓBKA BALCHARKA - kolor ceglany
6	STOLARKA OKIENNA - kolor biały
7	FARBA ELEWACYJNA - kolor biały NCS 0300- N
8	DRZWI WEJŚCIOWE - kolor biały

- wymiana ocieplenia ze styropianu na wełnę
- dobudówka

TEMAT OPRACOWANIA:		PROJEKT BUDOWLANYPREBUDOWY WRAZ ZE ZMIANĄ SPOSOBU UŻYTKOWANIA ISTNIEJĄCEGO BUDYNKU SZKOŁY PODSTAWOWEJ NA BUDYNEK SZPITALA PSYCHIATRYCZNEGO W WĘGORZEWIE, UL. BEMA, DZ.NR.471/1
NAZWA RYSUNKU:	ELEWACJA WSCH. I ZACH.	BRANŻA: ARCHITEKTURA
SKALA:	1:100	DATA 05.2021
BRANŻA: ARCHITEKTURA OPRACOWANIE:	mgr inż arch. MARTA SZLACHTA nr. upr. 521/POOKK/2012	
OPRACOWANIE:	inż arch. SYLWIA GOŁOFIT	
SPRAWDZAJĄCY:	Piotr Kowalczyk nr. upr. 17/POOKK/IV/2014	