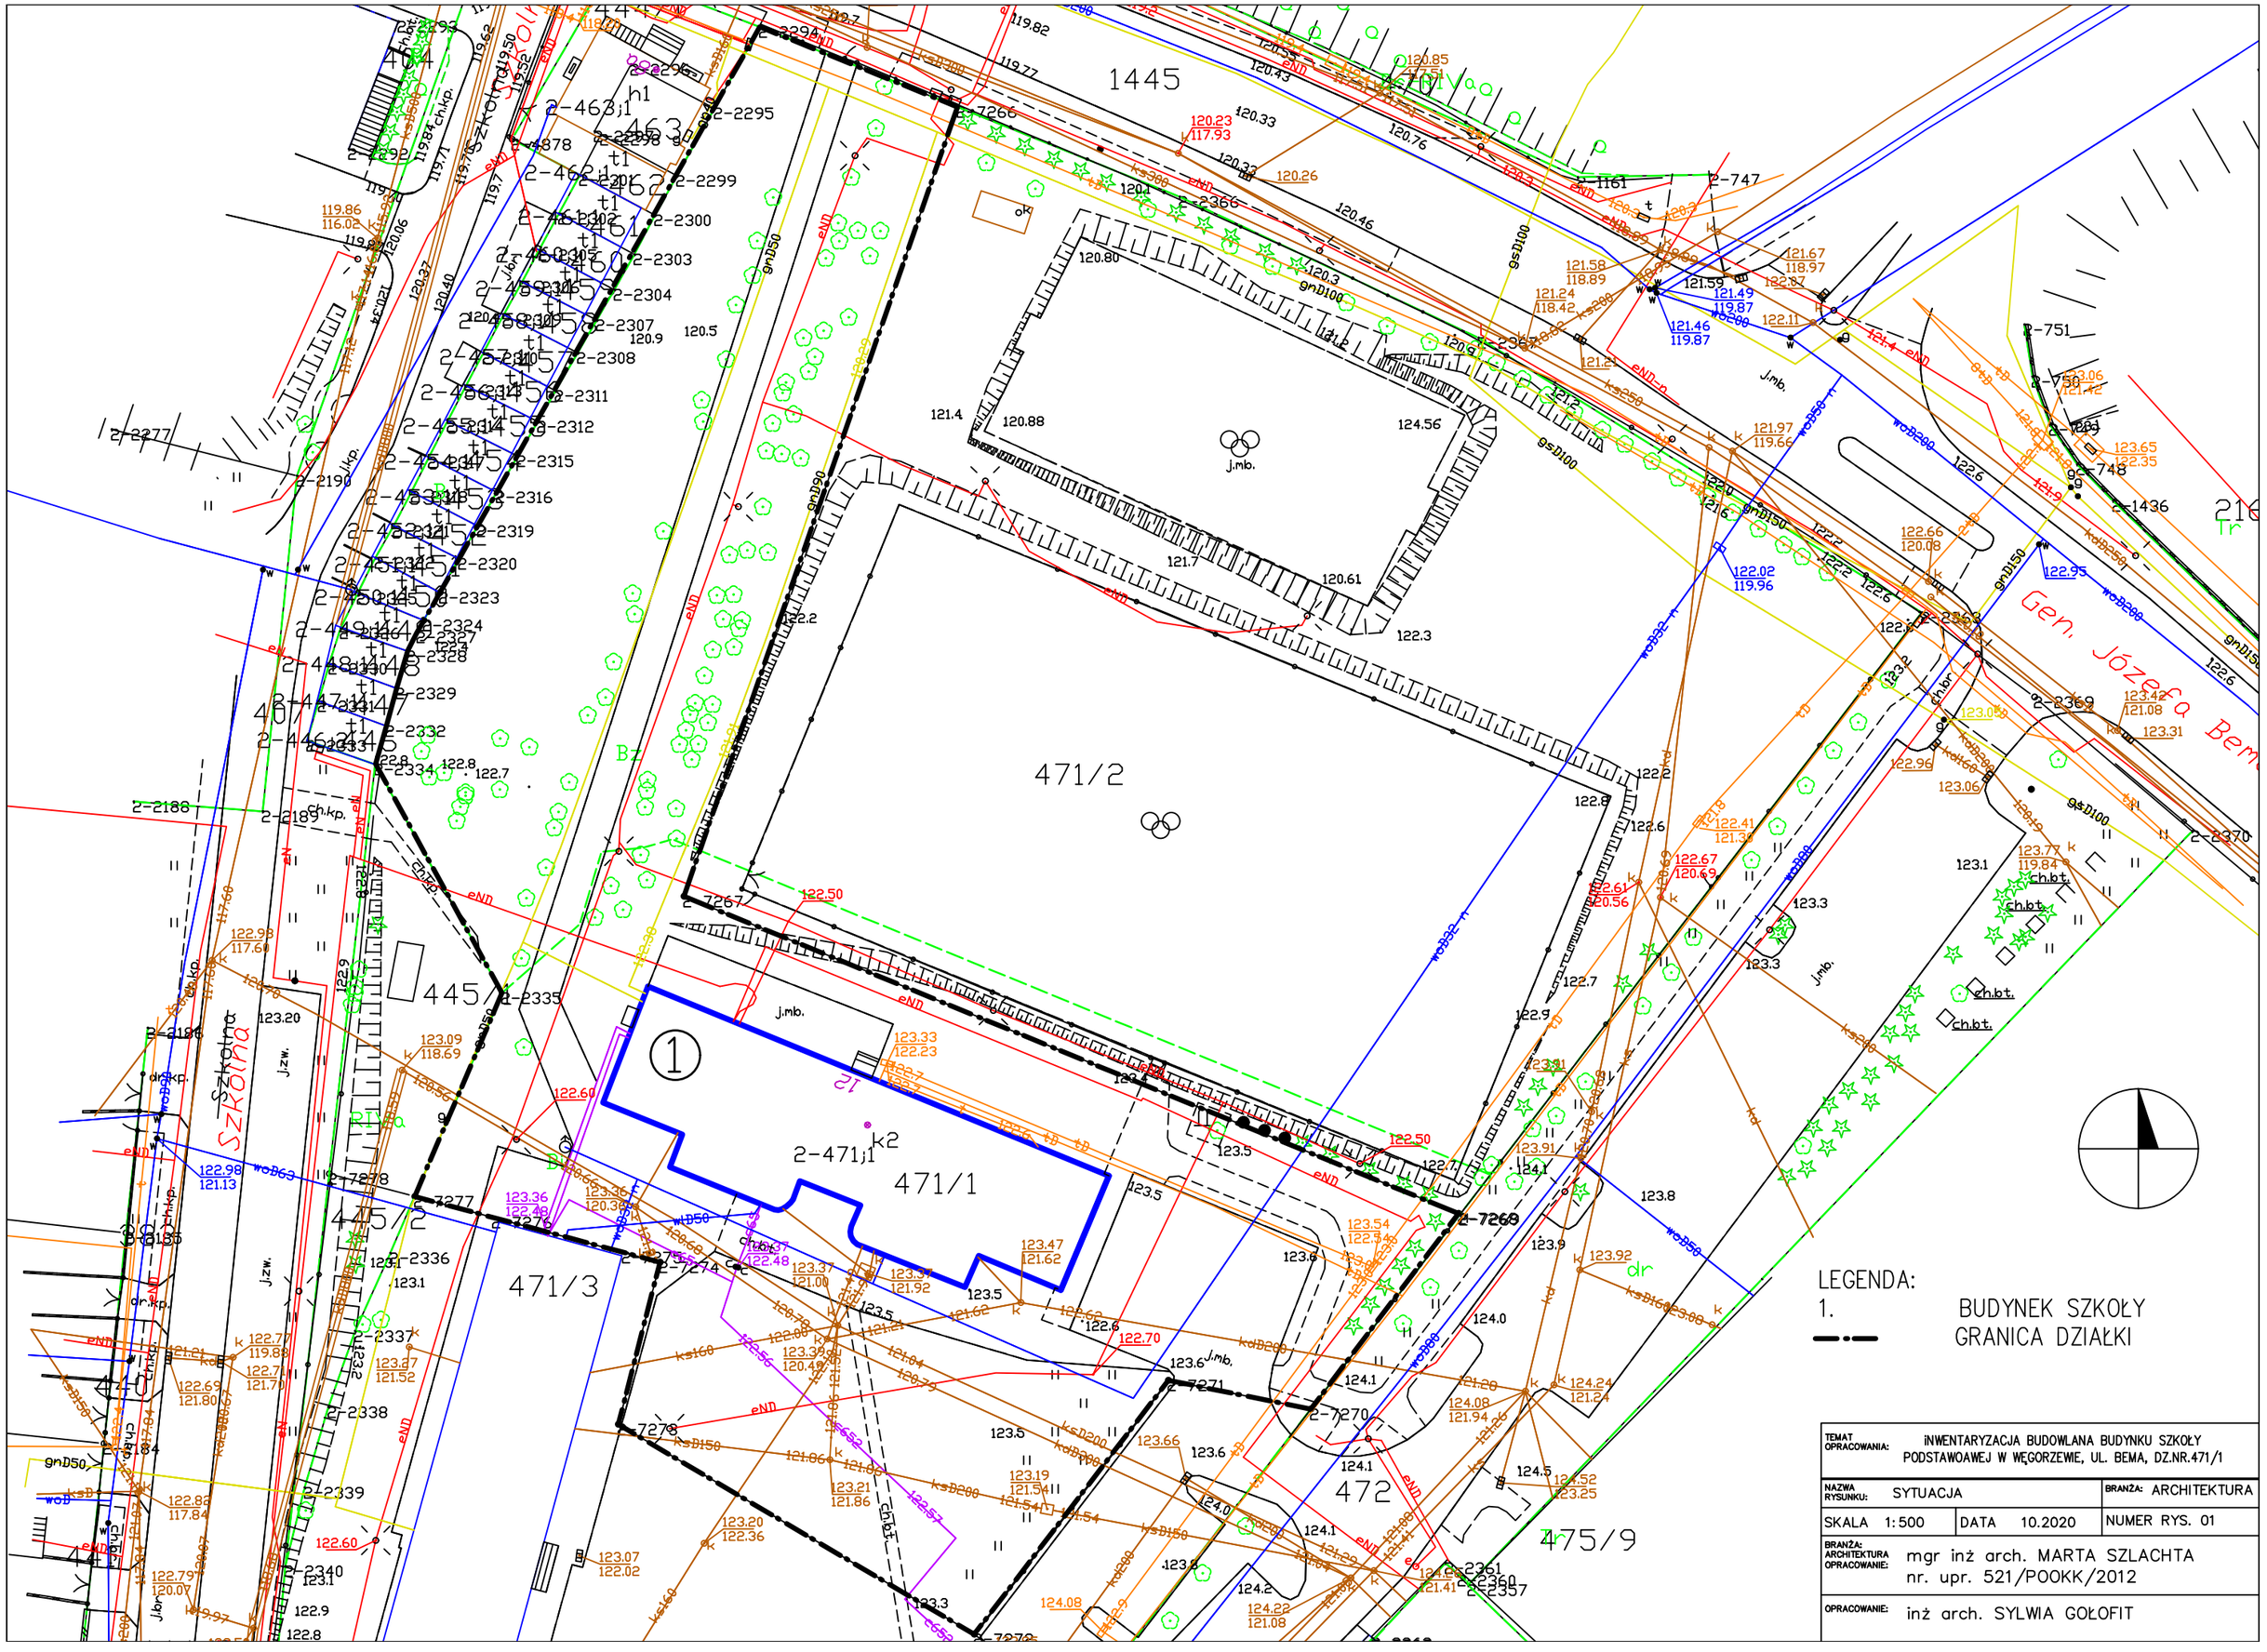
1445
471/2
471/1
471/3
445/1
445/2
472
475/9
1
LEGENDA:
1. BUDYNEK SZKOŁY
GRANICA DZIAŁKI
TEMAT OPRACOWANIA: INWENTARYZACJA BUDOWLANA BUDYNKU SZKOŁY PODSTAWOWEJ W WĘGORZEWIE, UL. BEMA, DZ.NR.471/1
NAZWA RYSUNKU: SYTUACJA
BRANŻA: ARCHITEKTURA
SKALA 1:500
DATA 10.2020
NUMER RYS. 01
BRANŻA: ARCHITEKTURA
OPRACOWANIE: mgr inż arch. MARTA SZLACHTA
nr. upr. 521/POOKK/2012
OPRACOWANIE: inż arch. SYLWIA GOŁOFIT