


POM. TECHNICZNE STROPODACH

PL/150CM./

POM. TECHNICZNE./ STROPODACH./


DOBUDÓWKA/.

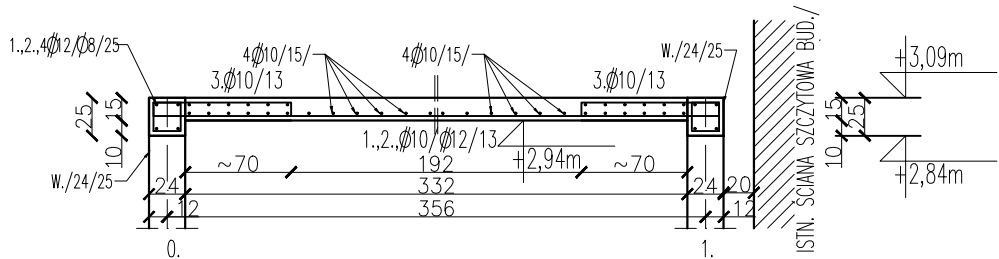

PODCIĄG PS/24X35/

/OTWORY KOUNIKACYJNE/

A.-A./

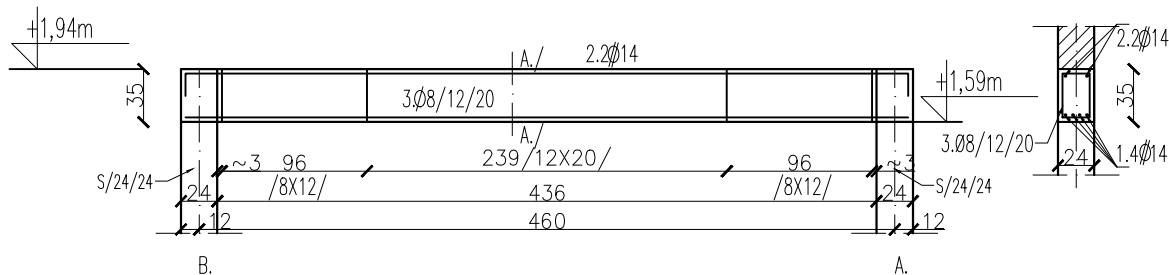

BEON B-30/C-25/30/

STOS(A-0)(Ø)

RB-500(A-III/N)(Ø)

TEMAT OPRACOWANIA: PROJEKT BUDOWLANY PRZEBUDOWY WRAZ ZE ZMIANĄ SPOSOBU UŻYTKOWANIA ISTNIEJĄCEGO BUDYNKU SZKOŁY PODSTAWOWEJ NA BUDYNEK SZPITALA PSYCHIATRYCZNEGO W WĘGORZEWIE, UL. BEMA, DZ.NR.471/1		
NAZWA RYSUNKU: POM. TECHNICZNE STROPODACH	BRANŻA: KONSTRUKCJA	
SKALA: 1:50	DATA: 02.2021	NUMER RYS. K-3
BRANŻA: KONSTRUKCJA OPRACOWANIE:	mgr inż. JACEK ZAGRODZKI nr. upr. POM/BO/5519/01	
SPRAWDZAJĄCY:	mgr inż. JACEK DOBKOWSKI nr. upr. POM/BO/0851/01	