


ZADASZENIE DLA KARETEK- FUNDAMENTY PRZEKROJE

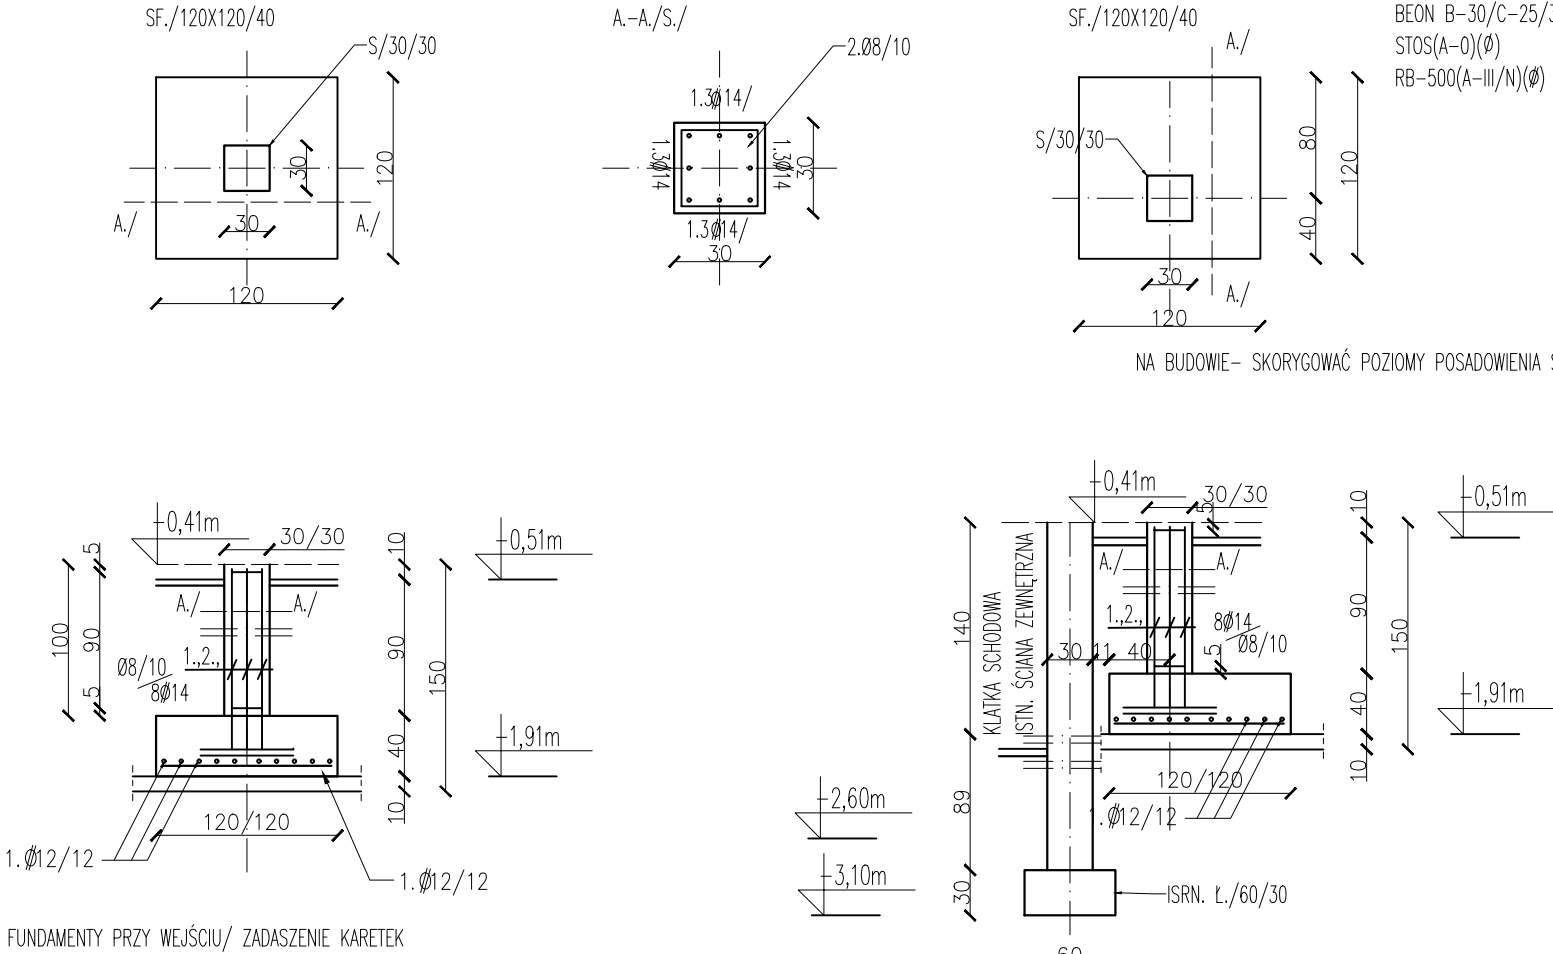

TEMAT: OPRACOWANIA:		PROJEKT BUDOWLANY PRZEBUDOWY WRAZ ZE ZMIANĄ SPOSOBU UŻYTKOWANIA ISTNIEJĄCEGO BUDYNKU SZKOŁY PODSTAWOWEJ NA BUDYNKE SZPIITALA PSYCHIATRYCZNEGO W WĘGORZEWIE, UL. BEMA, DZ.NR.471/1	
NAZWA RYSUNKU:		ZAD. DLA KARET.-FUNDAMENTY PRZEKROJE	BRANŻA: KONSTRUKCJA
SKALA:	1: 50	DATA 02.2021	NUMER RYS. K-5
BRANŻA: KONSTRUKCJA OPRACOWANIE:		mgr inż. JACEK ZAGRODZKI nr. upr. POM/BO/5519/01	
SPRAWDZAJĄCY:		mgr inż. JACEK DOBKOWSKI nr. upr. POM/BO/0851/01	