


ZADASZENIE NA PROFILU

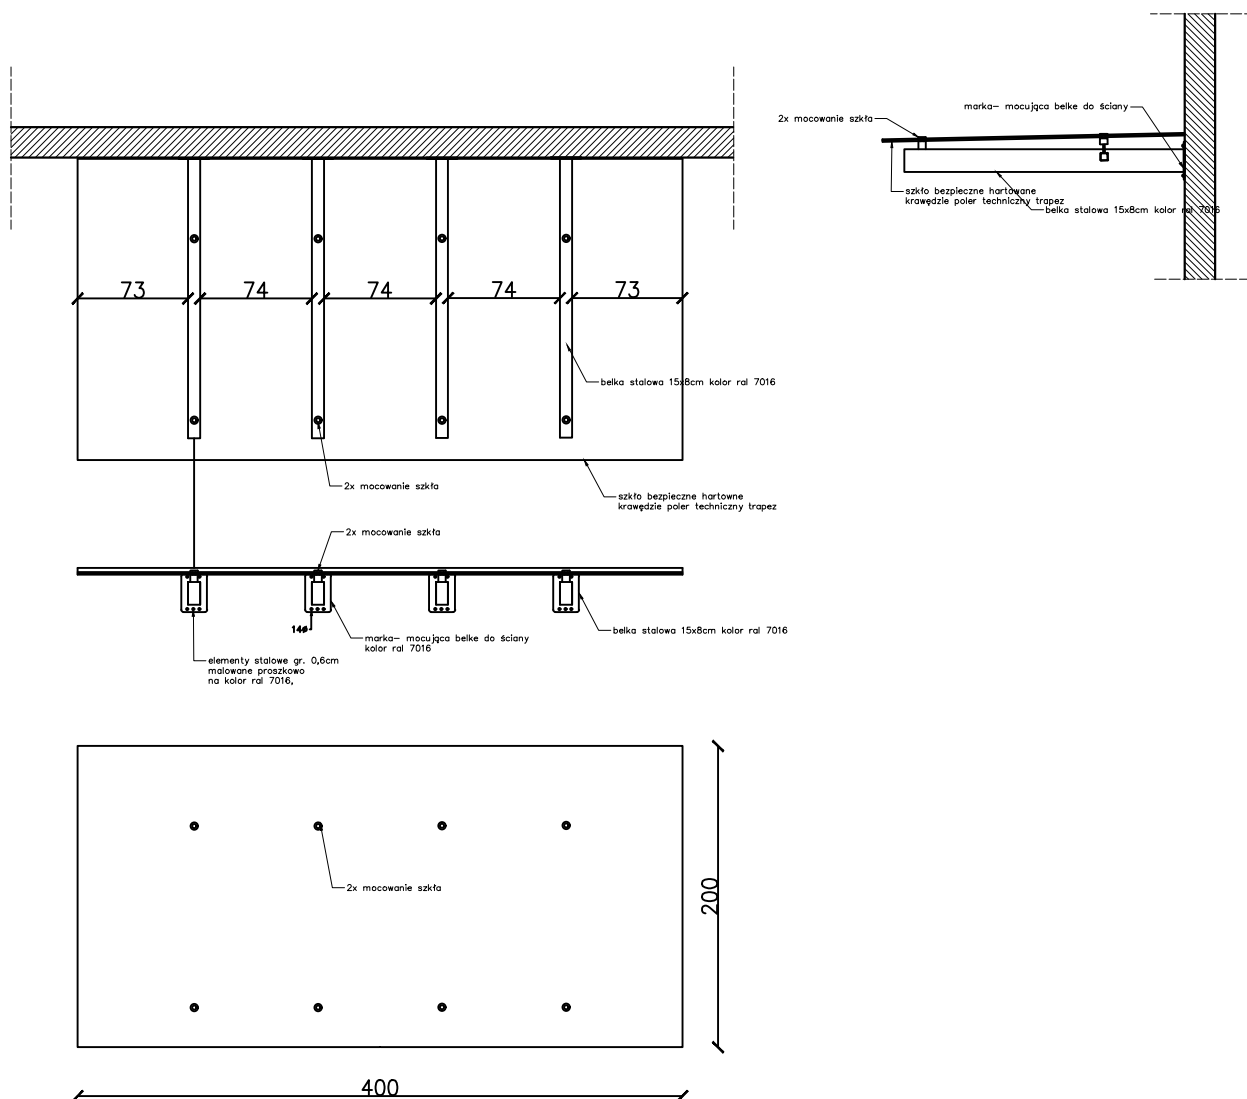

TEMAT OPRACOWANIA:	PROJEKT BUDOWLANYPRZEBUDOWY WRAZ ZE ZMIANĄ SPOSOBU UŻYTKOWANIA ISTNIEJĄCEGO BUDYNKU SZKOŁY PODSTAWOWEJ NA BUDYNEK SZPITALA PSYCHIATRYCZNEGO W WĘGORZEWIE, UL. BEMA, DZ.NR.471/1	
NAZWA RYSUNKU:	DETAL- ZADASZENIE	BRANŻA: ARCHITEKTURA
SKALA 1:50	DATA 10.2020	NUMER RYS. 16
BRANŻA: ARCHITEKTURA OPRACOWANIE:	mgr inż arch. MARTA SZLACHTA nr. upr. 521/P00KK/2012	
OPRACOWANIE:	inż arch. SYLWIA GOŁOŃFIT	
SPRAWDZAJĄCY:	Piotr Kowalczyk nr. upr. 17/P00KK/IV/2014	