



ZADASZENIE SZYBU I KLATKI SCHODOWEJ

ŚCIANY YTONG/240M/NADMUROWANIE

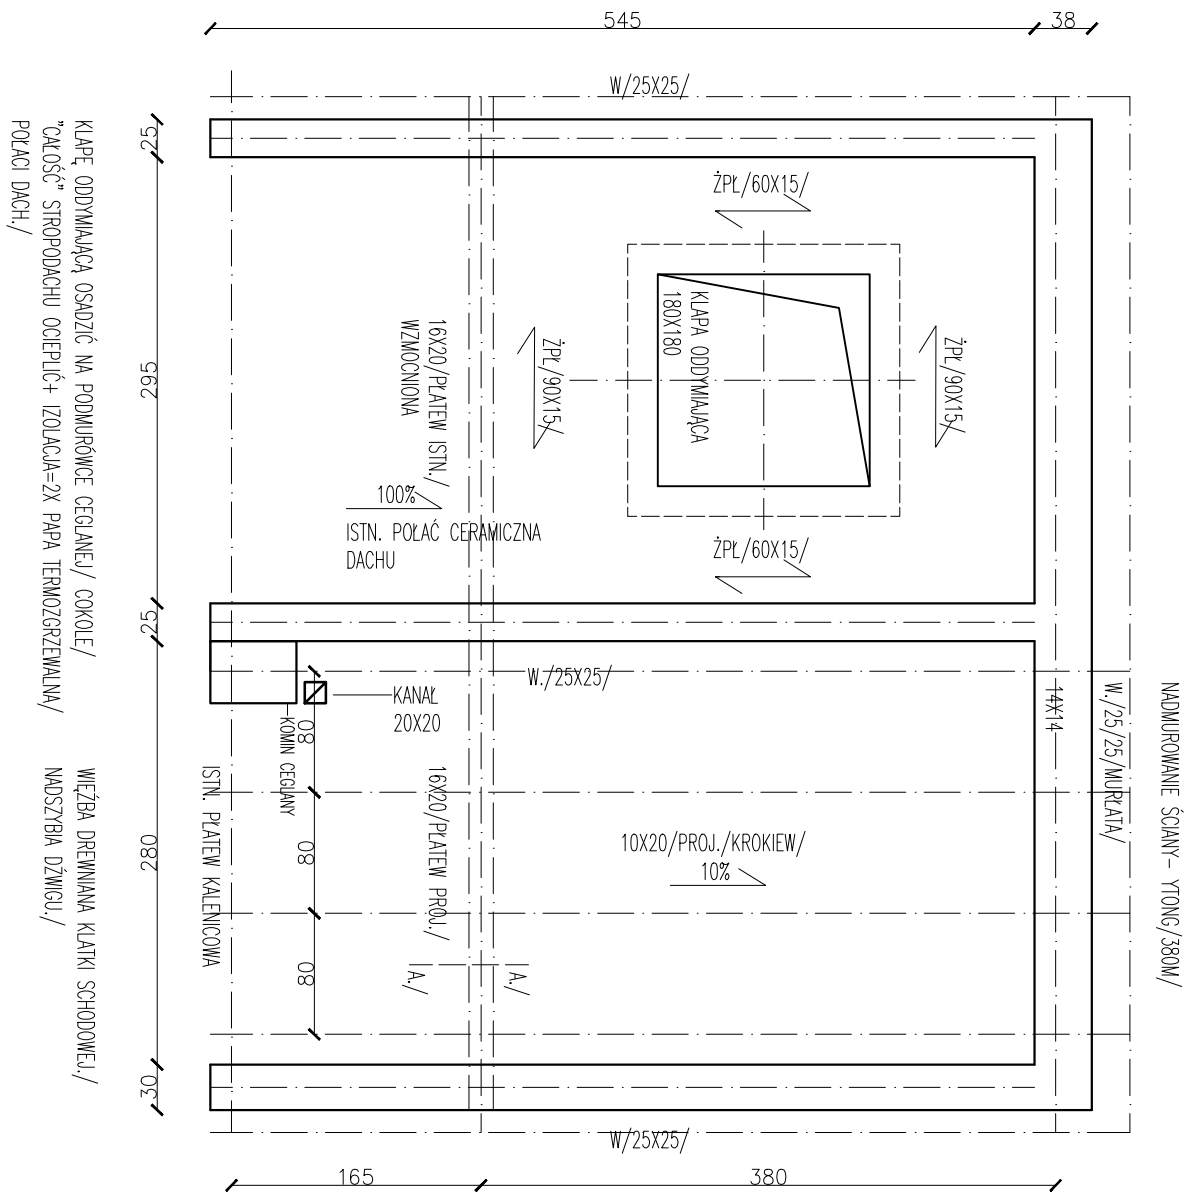

ŚCIANY YTONG/300M/NADMUROWANIE

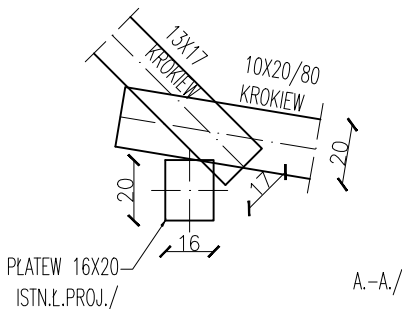

TEMAT OPRACOWANIA: PROJEKT BUDOWLANY PRZEBUDOWY WRAZ ZE ZMIANĄ SPOSOBU UŻYTKOWANIA ISTNIEJĄCEGO BUDYNKU SZKOŁY PODSTAWOWEJ NA BUDYNEK SZPITALA PSYCHIATRYCZNEGO W WĘGORZEWIE, UL. BEMA, DZ.NR.471/1		
NAZWA RYSUNKU: ZADASZENIE SZYBU I KLATKI SCHODOWEJ	BRANŻA: KONSTRUKCJA	
SKALA: 1:50	DATA: 02.2021	NUMER RYS. K-14
BRANŻA: KONSTRUKCJA OPRACOWANIE: mgr inż. JACEK ZAGRODZKI nr. upr. POM/BO/5519/01		
SPRAWDZAJĄCY: mgr inż. JACEK DOBKOWSKI nr. upr. POM/BO/0851/01		