


ELEWACJA ZACHODNIA

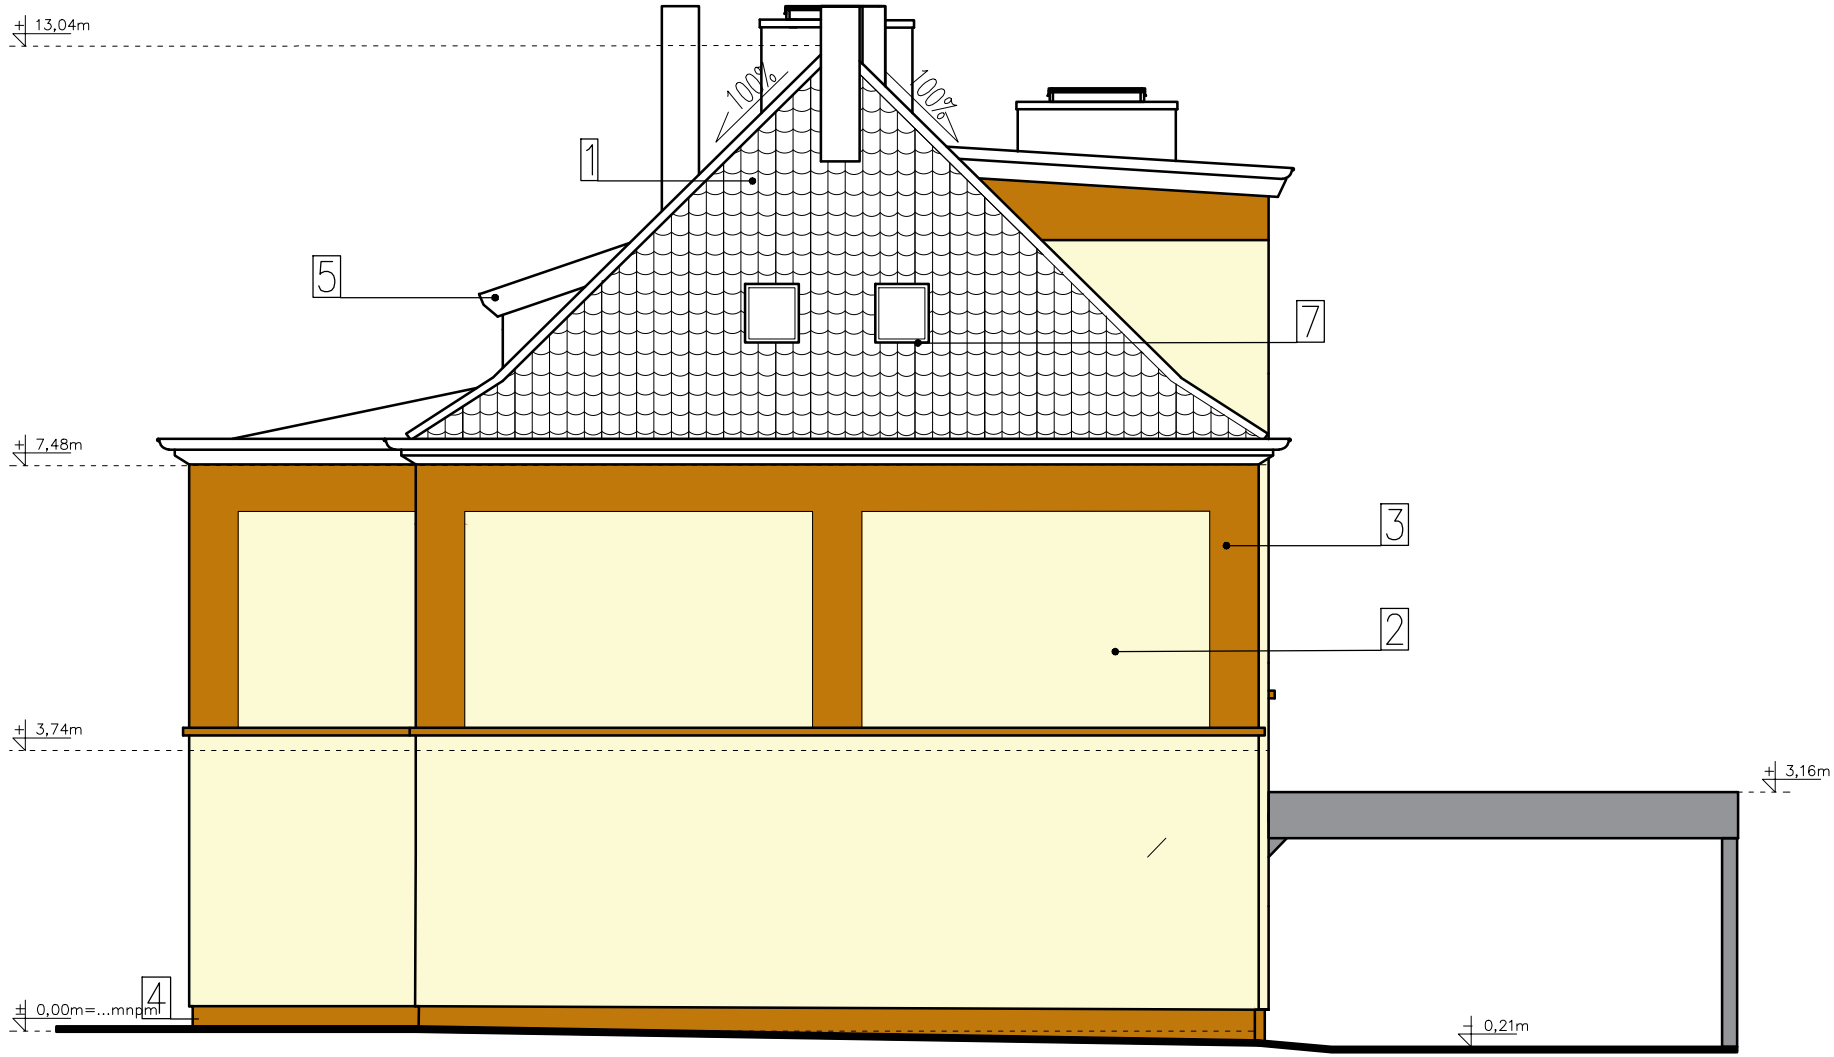

ELEWACJA WSCHODNIA

KOLORYSTYKA LEGENDA	
1	DACHÓWKA - kolor ceglasty
2	FARBA ELEWACYJNA - kolor jasny żółty
3	FARBA ELEWACYJNA - kolor pomarańczowy
4	COKÓŁ - kolor pomarańczowy
5	OBRÓBKA BALCHARKA - kolor ceglany
6	STOLARKA OKIENNA - kolor biały
7	STOLARKA OKIENNA - kolor granitowy
8	DRZWI WEJŚCIOWE - kolor biały

- wymiana ocieplenia ze styropianu na wełnę
- dobudówka

TEMAT OPRACOWANIA:		PROJEKT BUDOWLANYPRZEBUDOWY WRAZ ZE ZMIANĄ SPOSOBU UŻYTKOWANIA ISTNIEJĄCEGO BUDYNKU SZKOŁY PODSTAWOWEJ NA BUDYNEK SZPITALA PSYCHIATRYCZNEGO W WĘGORZEWIE, UL. BEMA, DZ.NR.471/1	
NAZWA RYSUNKU:	ELEWACJA WSCH. I ZACH.	BRANŻA: ARCHITEKTURA	
SKALA	1:150	DATA	10.2020
BRANŻA: ARCHITEKTURA OPRACOWANIE:	mgr inż arch. MARTA SZLACHTA nr. upr. 521/POOKK/2012		
OPRACOWANIE:	inż arch. SYLWIA GOŁOFIT		
SPRAWDZAJĄCY:	Piotr Kowalczyk nr. upr. 17/POOKK/IV/2014		