


ELEWACJA ZACHODNIA

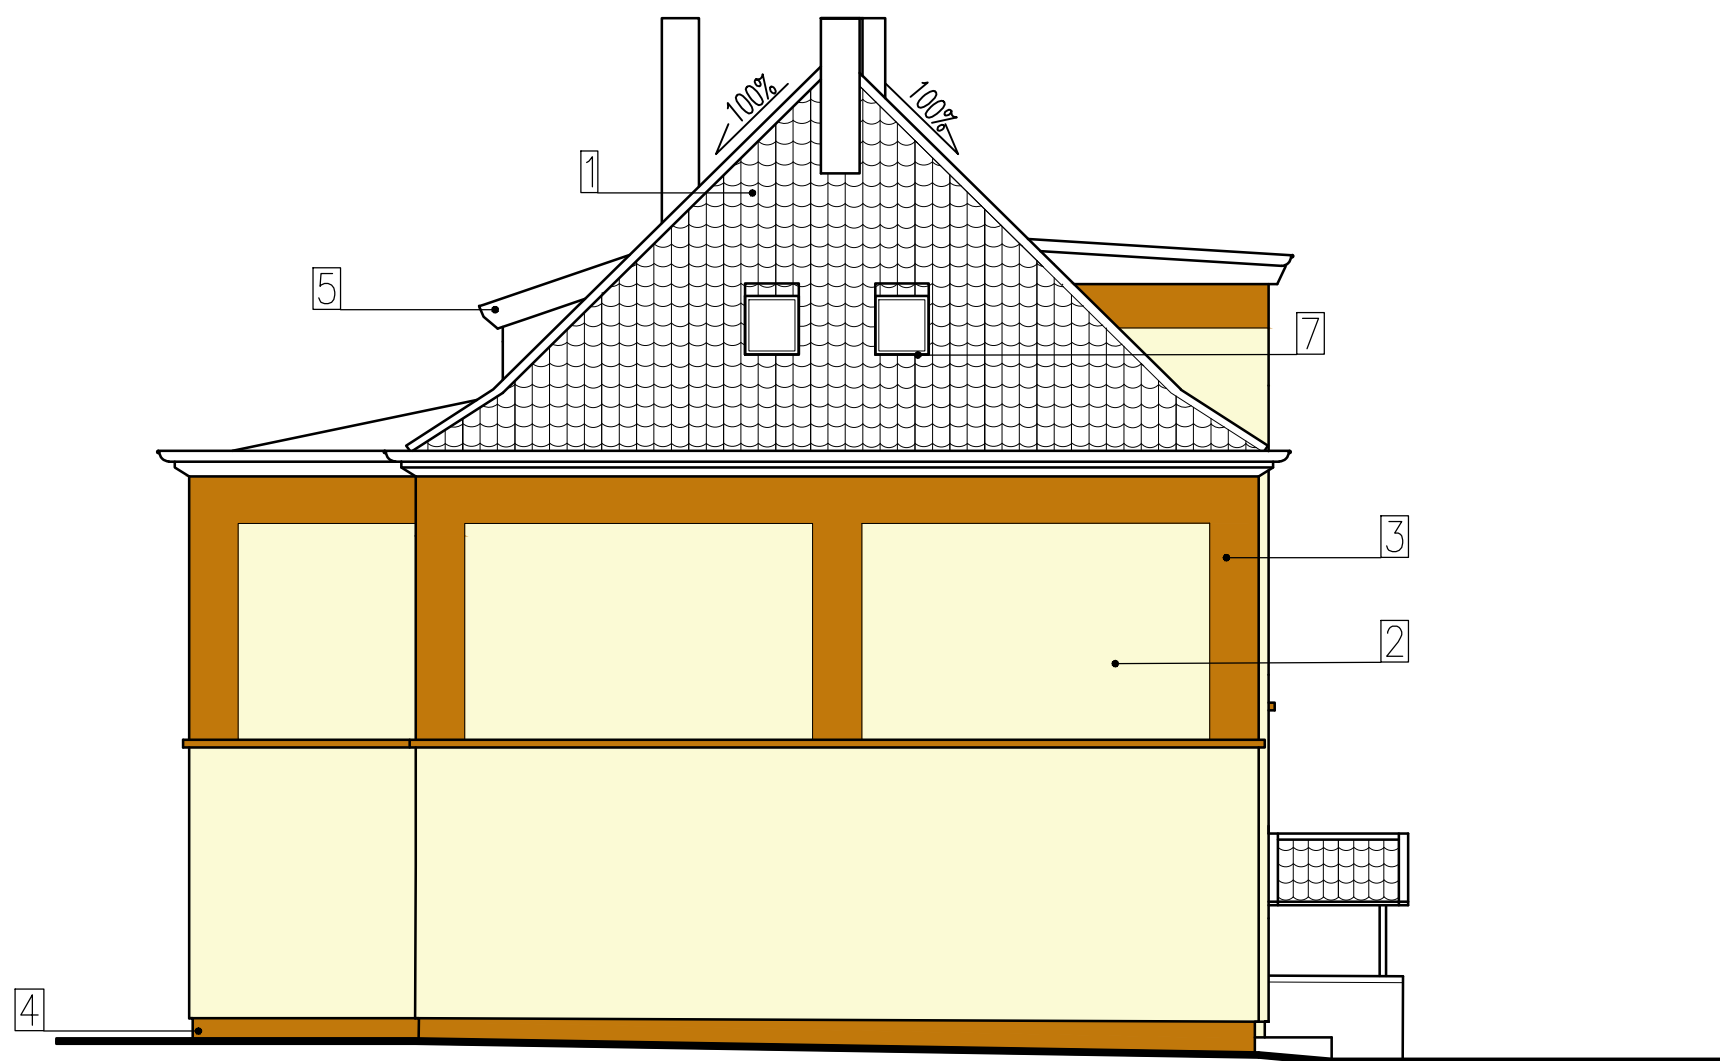

ELEWACJA WSCHODNIA

KOLORYSTYKA LEGENDA	
1	DACHÓWKA - kolor ceglasty
2	FARBA ELEWACYJNA - kolor jasny żółty
3	FARBA ELEWACYJNA - kolor pomarańczowy
4	COKÓŁ - kolor pomarańczowy
5	OBRÓBKA BALCHARKA - kolor ceglany
6	STOLARKA OKIENNA - kolor biały
7	STOLARKA OKIENNA - kolor granitowy
8	DRZWI WEJŚCIOWE - kolor biały

TEMAT OPRACOWANIA:		INWENTARYZACJA BUDOWLANA BUDYNKU SZKOŁY PODSTAWOWEJ W WĘGORZEWIE, UL. BEMA, DZ.NR.471/1	
NAZWA RYSUNKU:	ELEWACJA WSCH. I ZACH.	BRANŻA: ARCHITEKTURA	
SKALA	1:100	DATA	10.2020
BRANŻA: ARCHITEKTURA OPRACOWANIE:		mgr inż arch. MARTA SZLACHTA nr. upr. 521/POOKK/2012	
OPRACOWANIE:		inż arch. SYLWIA GOŁOFIT	