# RZUT PODDASZA

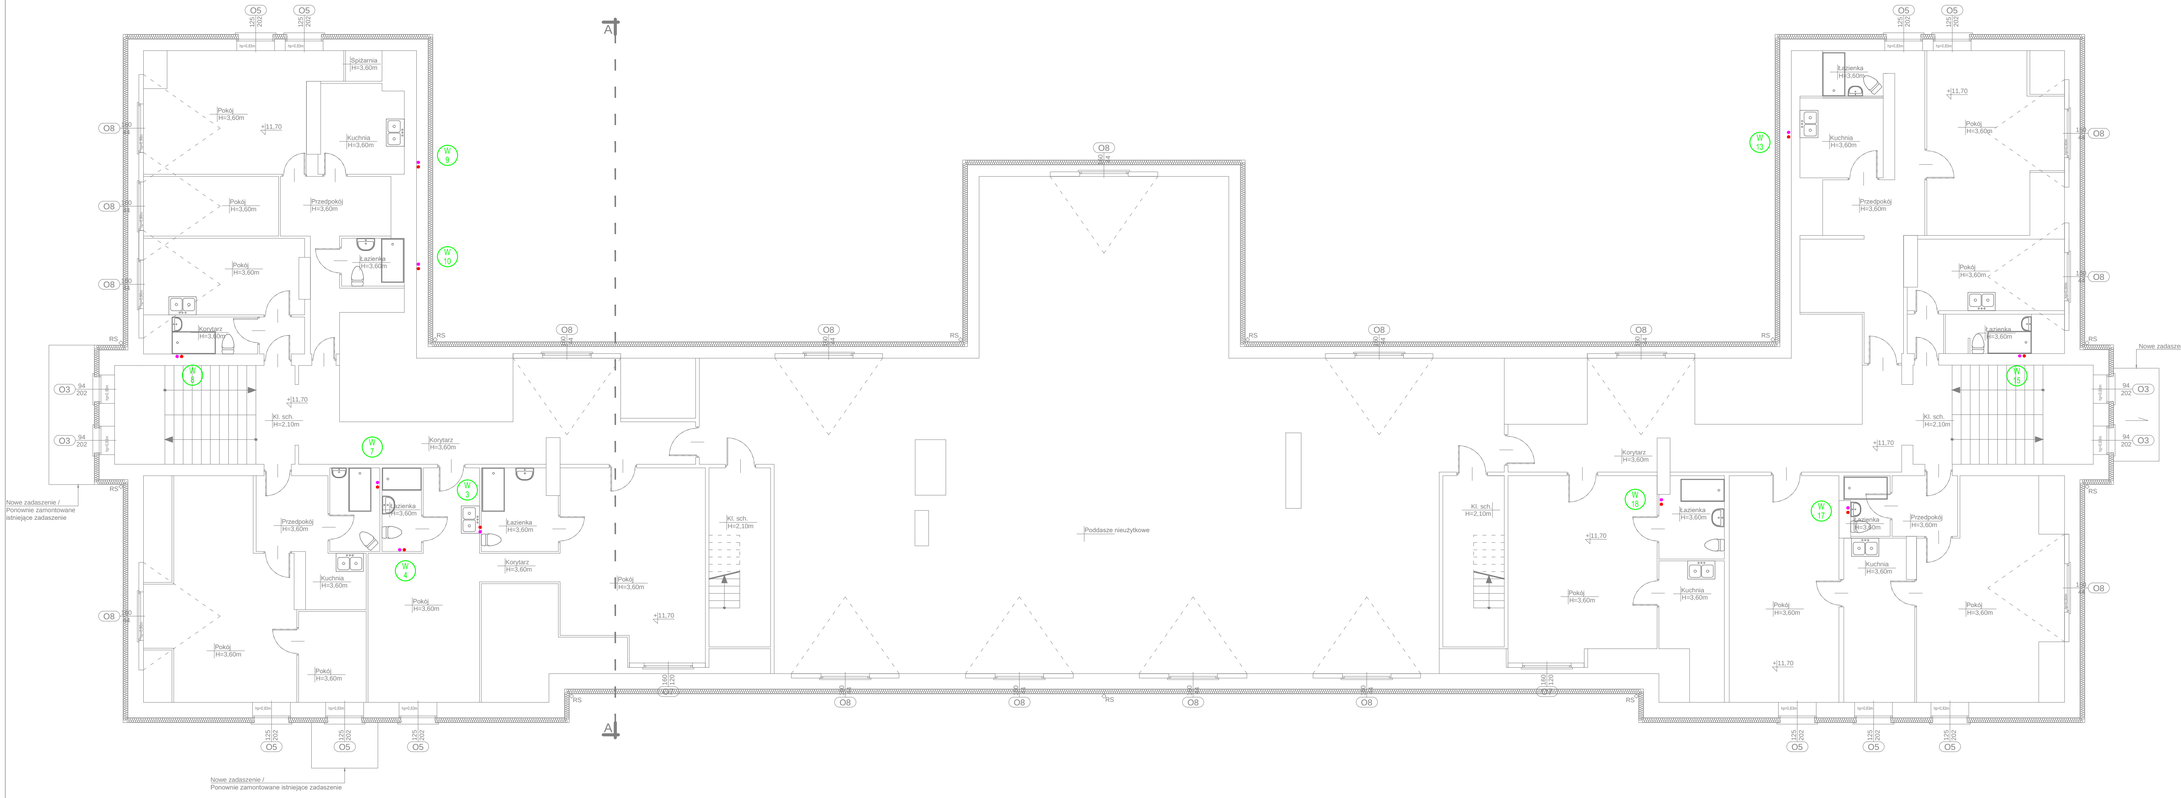


- W 14 — oznaczenie pionów instalacji
- przewody wody ciepłej
- przewody cyrkulacji ciepłej wody

UWAGA:
1. Modernizacji nie podlegają podejścia pod przybory. Należy dokonać wiązania do istniejących podejść.
2. Rysunki należy rozpatrywać łącznie z zapisami opisu technicznego.
3. Na etapie projektu wykonawczego należy ponownie dobrać armaturę i nastawy, średnice rur oraz zweryfikować trasę, zgodnie z przeprowadzoną inwentaryzacją.

UWAGA:
1. Inwentaryzacji nie podlega wnętrzne obiektu. Przedstwione ściany działowe mają charakter poglądowy.
2. Wykończenie zewnętrzne ścian należy uzgodnić z Zamawiającym na etapie projektu wykonawczego.
3. Należy uwzględnić konieczność użycia jako izolacji termicznej wełny mineralnej, w zależności od wymagań przeciwpożarowych.

Jednostka projektowa:
**Project Energy sp. z o.o.**
**Al. Kościuszki 80/82**
**90-437 Łódź**

Inwestor:
Szpital Psychiatryczny
Samodzielny Zakład Opieki Zdrowotnej
w Węgorzewie
ul. Gen. Józefa Bema 24, 11-600 Węgorzewo

Nazwa zadania:
Kompleksowa modernizacja energetyczna budynków Szpitala Psychiatrycznego Samodzielnego Zakładu Opieki Zdrowotnej w Węgorzewie

Przedmiot opracowania:
Remont budynku głównego Szpitala Psychiatrycznego w Węgorzewie

Lokalizacja:
ul. gen. Józefa Bema 24, 11-600 Węgorzewo
dz. nr 725; obręb nr Węgorzewo 2;
j.ew. 281903_04;woj. warmińsko-mazurskie;
pow. węgorzewski; gm. Węgorzewo-miasto;
m. Węgorzewo

| Specjalność: | SANITARNA | Kategoria obiektu: | XI |
|---|---|---|---|
| Faza: | PROJEKT PRZETARGOWY | | |
| Opracował: | mgr inż. Marlena Długosz | Podpis: | |

Nazwa rysunku: Rzut poddasza - instalacja c.w.u.

| Wersja: | Data: | Skala: | Nr rysunku: |
|---|---|---|---|
| A | 04/2020 | 1:100 | S-12 |