


RZUT PARTERU

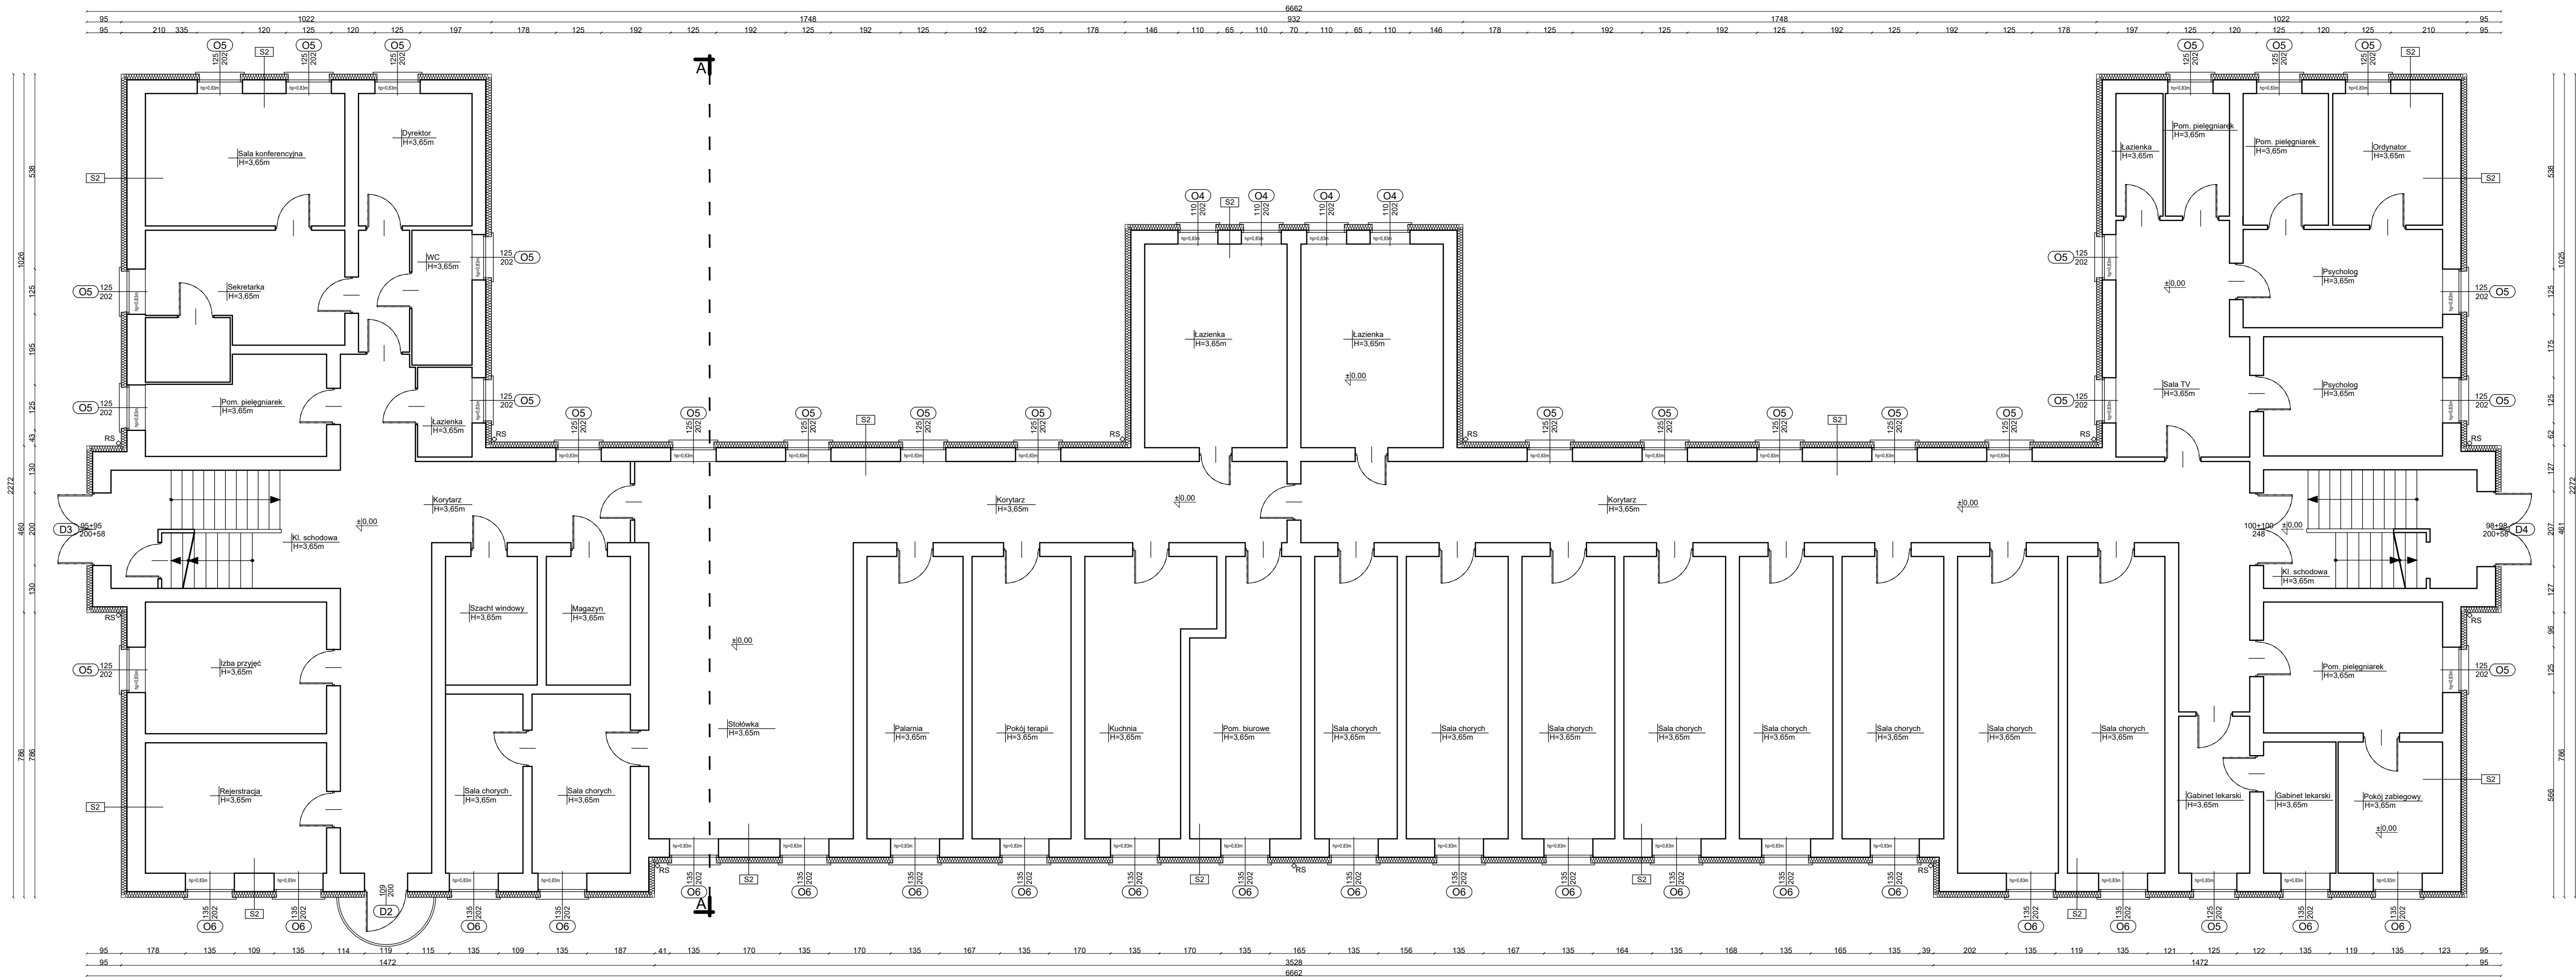

S2 Ściana zewnętrzna nadziemna  
Tynk cienkowarstwowy  
Projektowana izolacja termiczna: styropian,  
A=0.036W/m·K, o klasie reakcji na ogień E gr. 16cm  
Istniejąca ściana

- UWAGA:**
- Inwentaryzacji nie podlega wnętrze obiektu. Przedstawione ściany działowe mają charakter poglądowy.
  - Wykończenie zewnętrzne ścian należy uzgodnić z Zamawiającym na etapie projektu wykonawczego.
  - Należy uwzględnić konieczność użycia jako izolacji termicznej wełny mineralnej, w zależności od wymagań przeciwpożarowych.

Wzrostka projektowa:	
Project Energy sp. z o.o. Al. Kościuszki 80/82 90-437 Łódź	
Investor:	Szpital Psychiatryczny Samodzielny Zakład Opieki Zdrowotnej w Węgorzewie ul. Gen. Józefa Bema 24, 11-600 Węgorzewo
Nazwa zadania:	Kompleksowa modernizacja energetyczna budynków Szpitala Psychiatrycznego Samodzielnego Zakładu Opieki Zdrowotnej w Węgorzewie
Przebieg prac:	Remont budynku głównego Szpitala Psychiatrycznego w Węgorzewie
Adres:	ul. gen. Józefa Bema 24, 11-600 Węgorzewo dz. nr 725; obręb nr Węgorzewo 2; j.ew. 281903_04; woj. warmińsko-mazurskie; pow. węgorzewski; gm. Węgorzewo-miasto; m. Węgorzewo
Specjalność:	ARCHITEKTURA
Kategoria obiektu:	XI
PROJEKT PRZETARGOWY	
Opisownik:	mgr inż. Sonia Kucharczyk
Nazwa rysunku:	RZUT PARTERU
Wersja:	A
Data:	04/2020
Skala:	1:100
Nr rysunku:	A-2