
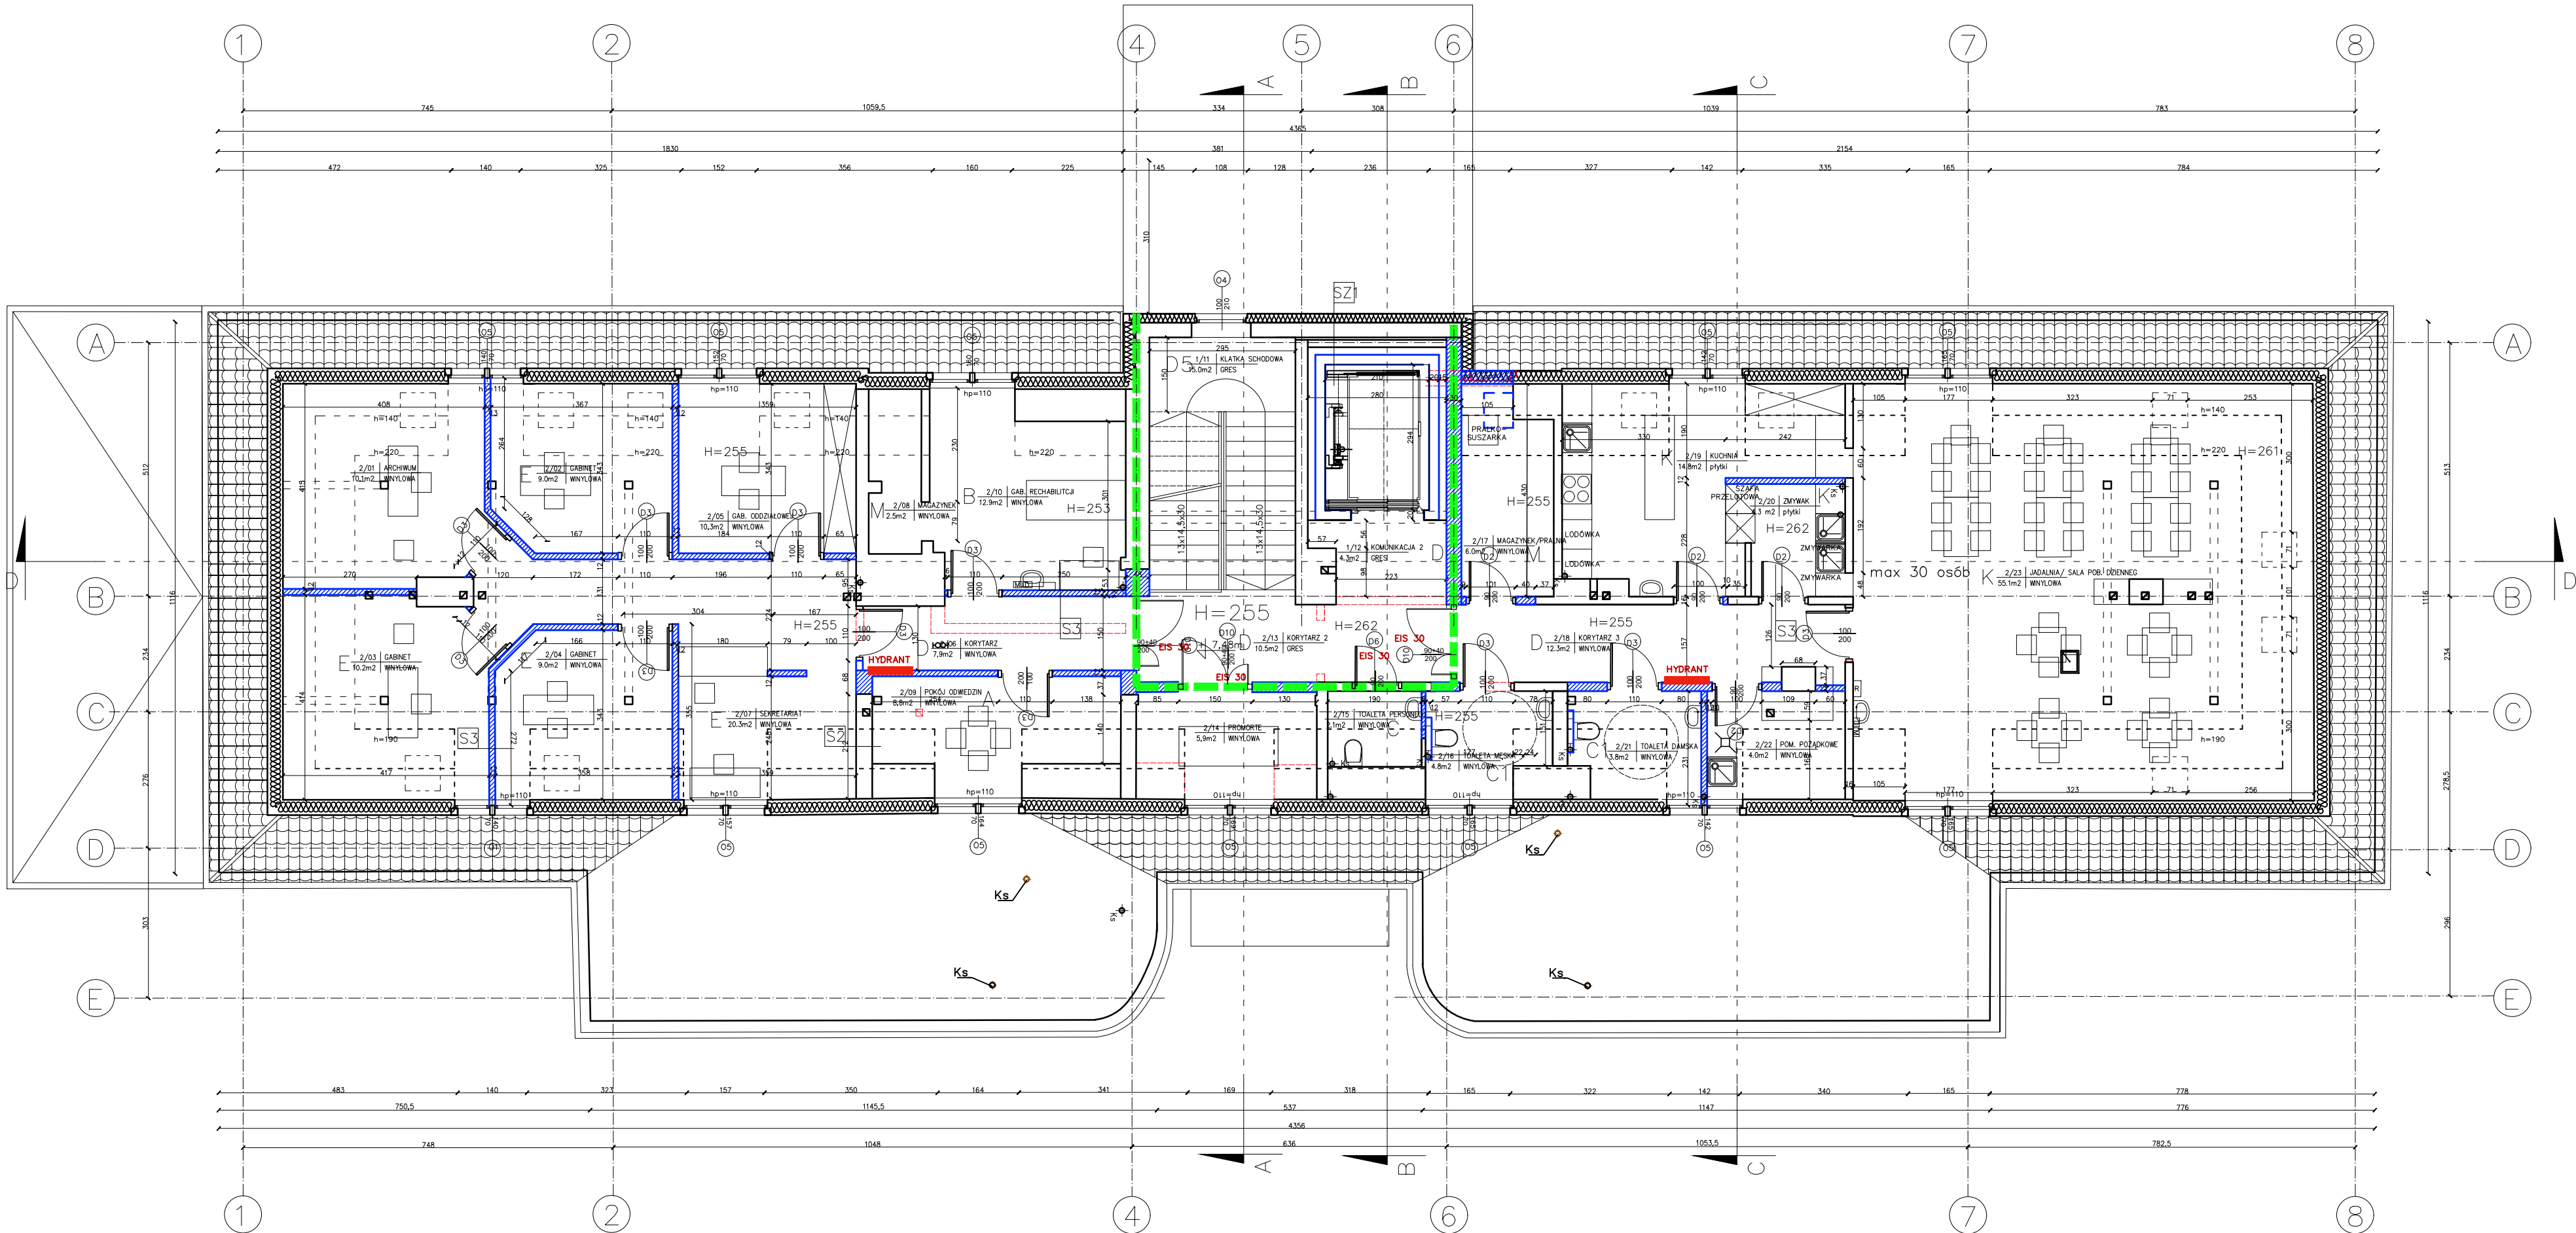


UWAGI:
- PROJEKT JEST CHRONIONY PRAWEM AUTORSKIM I NIE MOŻE BYĆ DOWOLNIE REPRODUKOWANY I KOPIOWANY BEZ ZGODY AUTORA
- INTEGRALNĄ CZĘŚCIĄ NINIEJSZEGO OPRACOWANIA JEST CZĘŚĆ OPISOWA.
- WSZYSTKIE WYMIARY I RZĘDNE, WYKONAWCA JEST ZOBOWIĄZANY DO SPRAWDZENIA NA BUDOWIE, A ZASITNIAŁE NIEZGODNOŚCI POMIĘDZY NINIEJSZYM PROJEKTEM I POZOSTAŁYMI OPRACOWANIAM BRANŻOWYMI A STANEM ISTNIEJĄCYM NALEŻY WYJAŚNIĆ I UZGODNIĆ Z GŁÓWNYM PROJEKTANTEM I PROJEKTANTAMI BRANŻOWYMI.
- ELEMENTY KONSTRUKCYJNE ORAZ ROZMIESZCZENIE WSZYSTKICH INSTALACJI WEWNĘTRZNYCH I ZEWNĘTRZNYCH Z BRANŻY SANITARNEJ I ELEKTRYCZNEJ WG PROJEKTÓW BRANŻOWYCH.
WSZYSTKIE OPRACOWANIA SĄ WZAJEMNIE KOMPLEMENTARNE I POWINNY BYĆ ODCZYTywane WSPÓLNIE PRZY CZYM DOKUMENTACJA BRANŻY ARCHITEKTONICZNEJ JEST NADRZĘDNA WZGLĘDEM OPRACOWAŃ BRANŻOWYCH. WSZĘDKIE EWENTUALNE NIEZGODNOŚCI NALEŻY SKONSULTOWAĆ Z GŁÓWNYM PROJEKTANTEM I PROJEKTANTAMI BRANŻOWYMI.
- WSZĘDKIE INSTALACJE MAJĄCE WPŁYW NA WYGLĄD BUDYNKU LUB WNEŹRZA, A W SZCZEGÓLNOŚCI TAKIE JAK KANAŁY WENTYLACYJNE, GRZEJNIKI, ELEMENTY OŚMIETLENIOWE, BIAŁY MONTAŻ, WYPOSAŻENIE STAŁE I RUCHOME NALEŻY SKONSULTOWAĆ Z GŁÓWNYM PROJEKTANTEM PRZED PRZYSTĄPIENIEM DO ROBÓT.
- W POMIESZCZENIACH SANITARIATÓW ORAZ ZAPLECZA KUCHNI NALEŻY ZAPEWNIĆ POWERZCHNIĘ ZMYWALNĄ NA WYSOKOŚCI MIN. 200CM.
- OPISANE W OPRACOWANIU KOLORY NALEŻY PRZEDSTAWIĆ NA PRÓBKACH DO AKCEPTACJI GŁÓWNEMU PROJEKTANTOWI PRZED PRZYSTĄPIENIEM DO ROBÓT.
- WSZYSTKIE MATERIAŁY BUDOWLANE MUSZĄ POSIADAĆ ATESYTY DOPUSZCZAJĄCE DO UŻYTKU W BUDOWNICTWIE.

UWAGI:
- ISTNIEJĄCY TYNK NA ŚCIANACH W MIEJSCH UBYTKÓW NALEŻY UZUPEŁNIĆ, ELEMENTY ZMURSZAŁE I LUŻNE USUNĄĆ I OCZYŚCIĆ, A MIEJSCA ZAGRUNTOWAĆ I UZUPEŁNIĆ W STRUKTURZE JAK ELEMENT PIERTWYNY.
- PRZED MALOWANIEM ISTNIEJĄCYCH ŚCIAN NALEŻY STARĄ FARBĘ USUNĄĆ MECHANICZNIE A POWERZCHNIĘ OCZYŚCIĆ I ZAGRUNTOWAĆ PRZED PONOWNYM MALOWANIEM. SZCZEGÓŁOWE WYTTCZNE W CZ. OPISOWEJ DO PROJEKTU WYKONAWCZEGO.

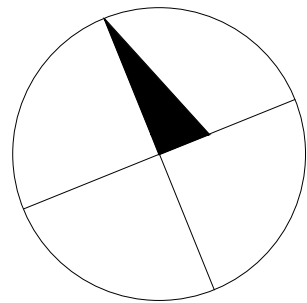

ZESTAWIENIE POWIERZCHNI PODDASZA

2/01	ARCHIWUM	10,1	m ²
2/02	GABINET	9,0	m ²
2/03	GABINET	10,2	m ²
2/04	GABINET	9,0	m ²
2/05	GABINET ODDZIAŁOWEJ	10,3	m ²
2/06	KORYTARZ	7,9	m ²
2/07	SEKRETARIAT	20,3	m ²
2/08	MAGAZYNEK	2,5	m ²
2/09	POKÓJ ODWIEDZIN	8,8	m ²
2/10	GABINET RECHABILITACJI	12,9	m ²
2/11	KLATKA SCHODOWA	15,0	m ²
2/12	KOMUNIKACJA 2	4,3	m ²
2/13	KORYTARZ 2	10,5	m ²
2/14	PROMORTE	5,9	m ²

2/15	TOALETA PERSONELU	2,1	m ²
2/16	TOALETA MESKA	4,8	m ²
2/17	MAGAZYNEK/PRALNIA	6,0	m ²
2/18	KORYTARZ 3	12,3	m ²
2/19	KUCHNIA	14,8	m ²
2/20	ZMYWAK	4,3	m ²
2/21	TOALETA DAMSKA	3,8	m ²
2/22	BRUDOWNIK	4,0	m ²
2/23	SALA POBYTU DZIENNEGO/JADALNIA	55,1	m ²

ZESTAWIENIE- RZUT PODDASZA	
Razem pow. użytkowa poddasza	245,5
Razem pow. całkowita poddasza	486,7

PRZEGRODY BUDOWLANE

S1. Ściana zewnętrzna 60cm
Tynk cementowo-wapienny gr.2,0cm
Cegła pełna gr. 38cm
Styropian gr.20cm
Tynk cienkowarstwowy
S2. Ściany wewnętrzne konstrukcyjne od 24 do 35cm
Tynk cementowo-wapienny gr.2,0cm
Cegła pełna gr. 24-35cm
Tynk cementowo-wapienny gr.2,0cm
S3. Ściany wewnętrzne działowe od 10 do 16cm
Tynk cementowo-wapienny gr.2,0cm
Cegła pełna gr. 10-16cm
Tynk cementowo-wapienny gr.2,0cm

SZ1. Ściana zewnętrzna EI 60
Farba do betonów przeciwyfłowa
Konstrukcja żelbetowa szybu windowego 20cm
Wetna mineralna 15cm
Cegła pełna gr. 38cm
Styropian gr.20cm
Tynk cienkowarstwowy

- ściany istniejące
- ściany nowoprojektowane
- ściany wyburzone
- ściany oddzielone pożarowego w klasie REI 120
- PAS W KLASIE EI 60

TEMAT OPRACOWANIA:	PROJEKT BUDOWLANYPREBUDOWY WRAZ ZE ZMIANĄ SPOSOBU UŻYTKOWANIA ISTNIEJĄCEGO BUDYNKU SZKOŁY PODSTAWOWEJ NA BUDYNEK SZPITALA PSYCHIATRYCZNEGO W WĘGORZEWIE, UL. BEMA, DZ.NR.471/1	
NAZWA RYSUNKU:	RZUT PODDASZA	BRANŻA: ARCHITEKTURA
SKALA	1:100	DATA 02.2021
BRANŻA: ARCHITEKTURA OPRACOWANIE:	mgr inż arch. MARTA SZLACHTA nr. upr. 521/POOKK/2012	
OPRACOWANIE:	inż arch. SYLWIA GOŁOFIT	
SPRAWDZAJĄCY:	Piotr Kowalczyk nr. upr. 17/POOKK/IV/2014	